
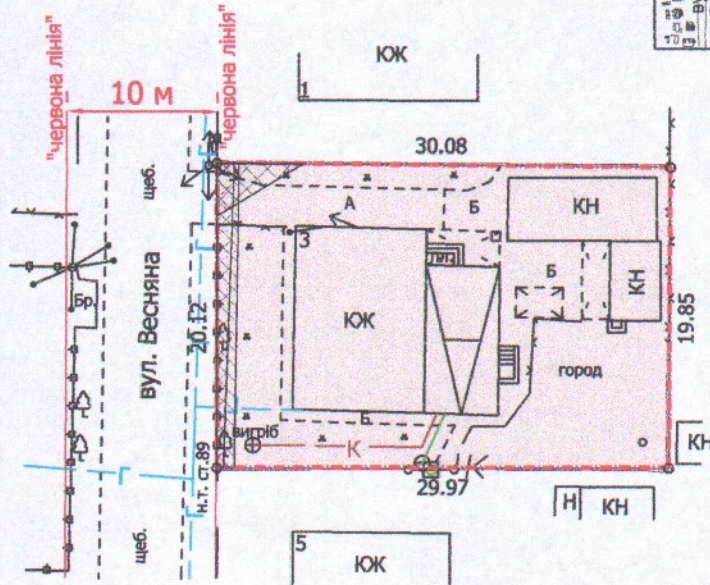


Кадастровий номер: 0710100000:41:068:0021
Місце розташування: м. Луцьк, вул. Весняна, 3
Землекористувач:
громадянка Коханюк Світлана Олександрівна

Ситуаційна схема

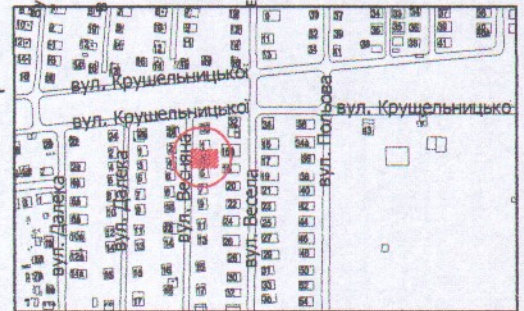

УМОВНІ ПОЗНАЧЕННЯ

- 0,0600 га — земельна ділянка, що передається у власність для будівництва і обслуговування житлового будинку, господарських будівель і споруд (присадибна ділянка) - 02.01
- 0,0010 га — обмеження, встановлене щодо використання земельної ділянки [охоронна зона навколо (уздовж) об'єкта зв'язку (01.04) - повітряна лінія електронної комунікаційної мережі]
- 0,0026 га — обмеження, встановлене щодо використання земельної ділянки [охоронна зона навколо (уздовж) об'єкта енергетичної системи (01.05) - повітряна лінія електропередачі]
- 0,0016 га — обмеження, встановлене щодо використання земельної ділянки [охоронна зона навколо інженерних комунікацій (01.08) - газопровід]

СЕКРЕТАР МІСЬКОЇ РАДИ

Юрій БЕЗПЯТКО

Директор *[підпис]* Завадський В.М.
Перевірив *[підпис]* Завадський В.М.
Виконав *[підпис]* Сілюк О.П.
ПП "Луцькземресурс"
№ 002216

Масштаб 1: 500

Площа земельної ділянки (га)	3 них
	у власність
0,0600	0,0600