

ПЛАН
земельної ділянки

Додаток до рішення міської ради
№ _____ від "___" _____ 202__ р.

Кадастровий номер: 0710100000:11:093:0019



Місце розташування:

м. Луцьк, вул. Богдана Хмельницького

Землекористувач:

громадянин Іванущик Віктор Олександрович

Ситуаційний план

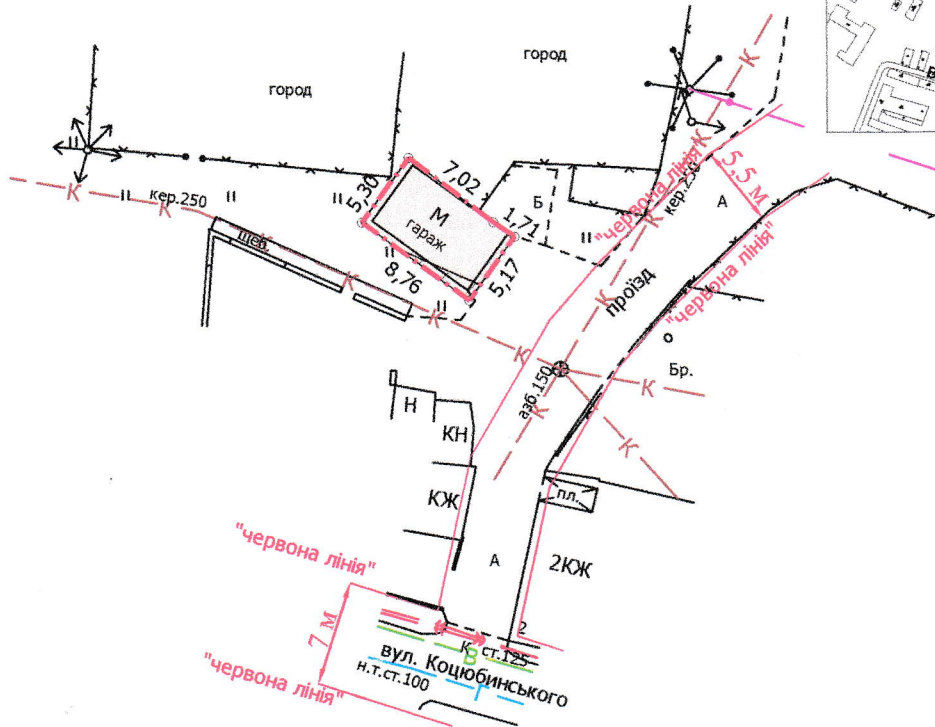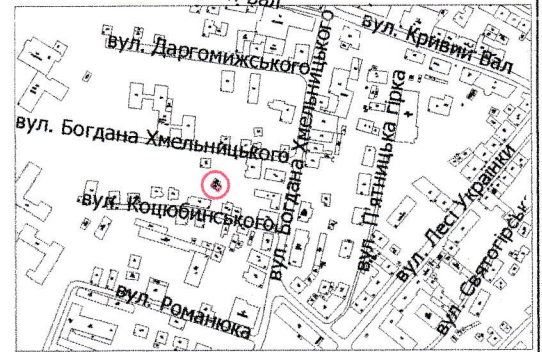

УМОВНІ ПОЗНАЧЕННЯ

- 0,0045 га** — земельна ділянка, що надається в оренду для встановлення та обслуговування металевого гаража (для будівництва індивідуальних гаражів 02.05)
- 0,0045 га** — обмеження, встановлене щодо використання земельної ділянки [зона регулювання забудови (01.02.2)]
- 0,0045 га** — обмеження, встановлене щодо використання земельної ділянки [зона охорони археологічного культурного шару (01.02.4)]
- 0,0004 га** — обмеження, встановлене щодо використання земельної ділянки [охоронна зона навколо інженерних комунікацій (01.08) - каналізація]
- 0,0045 га** — обмеження, встановлене щодо використання земельної ділянки [історичний ареал населеного місця (06.06.2)]

СЕКРЕТАР МІСЬКОЇ РАДИ

Юрій БЕЗПЯТКО

Директор		Завадський В.М.	Масштаб 1: 500	
Перевірив		Завадський В.М.		
Виконав		Сілок О.П.	Площа земельної ділянки (га)	3 них
				в оренду
			0,0045	0,0045