

ПЛАН
земельної ділянки

Кадастровий №: 0710100000:21:065:0029

Місце розташування: м. Луцьк, вул. Вересая, 9


Землекористувачі:

громадянин Гаврилюк Віталій Володимирович (1/2),

громадянин Гаврилюк Іван Володимирович (1/2)

Додаток до рішення міської ради
№ _____ від " _____ " _____ 202_ р.

Ситуаційний план

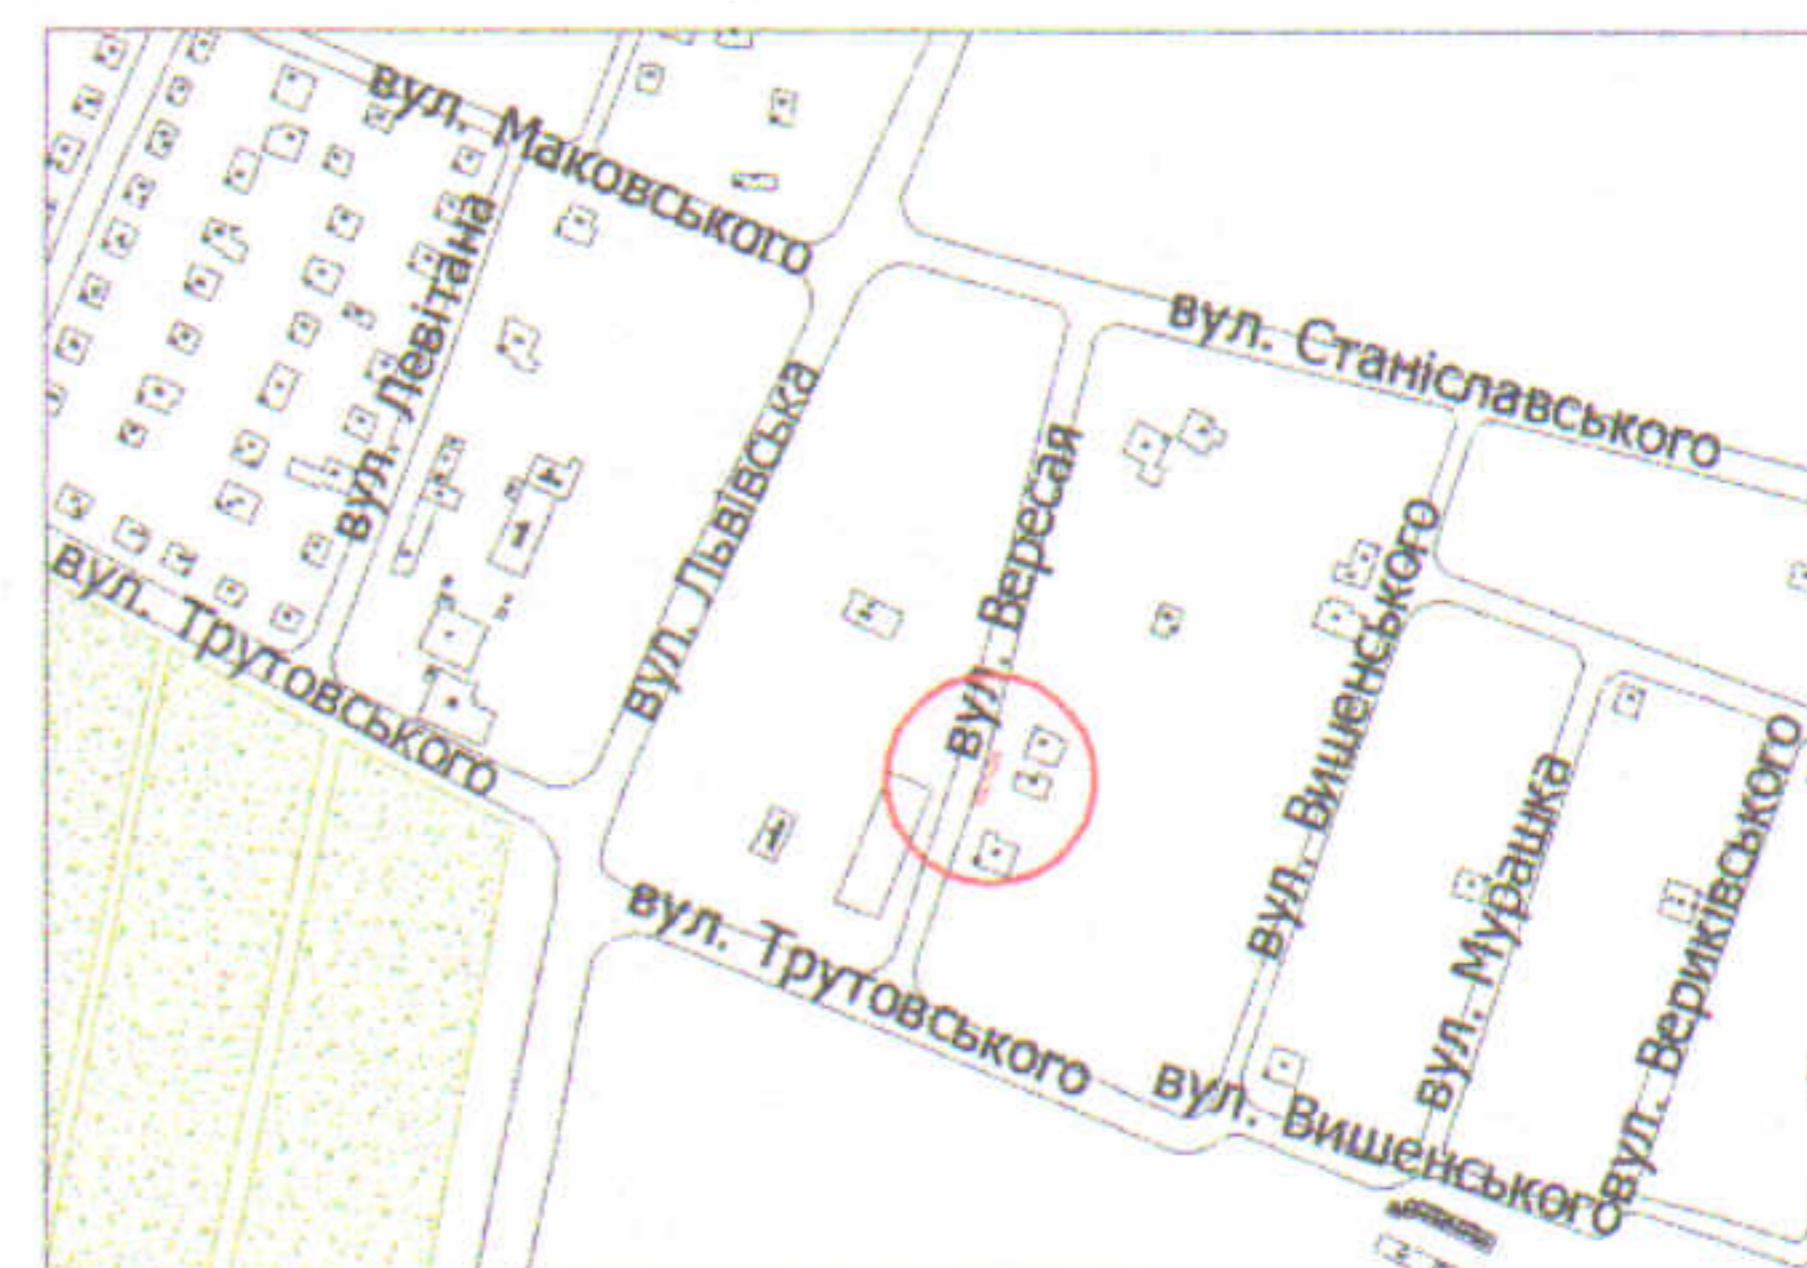

УМОВНІ ПОЗНАЧЕННЯ

- 0,0044 га** — земельна ділянка, що надається в оренду гр. Гаврилюку І.В., гр. Гаврилюку В.В., в межах "червоних ліній" для обслуговування жилого будинку, господарських будівель і споруд [02.01 - для будівництва і обслуговування житлового будинку, господарських будівель і споруд (присадибна ділянка)] (частка гр. Гаврилюка В.В. - 1/2, що становить 0,0022 га, частка гр. Гаврилюка І.В. - 1/2, що становить 0,0022 га)
- 0,0044 га** — земельна ділянка, що надана в оренду гр. Гаврилюку І.В., гр. Гаврилюку В.В., гр. Гаврилюку О.В. (право оренди зареєстровано в Державному реєстрі речових прав на нерухоме майно 26.02.2021, номер запису про інше речове право: 40790212) згідно з договором оренди землі від 25.02.2021
- 0,0512 га** — земельна ділянка гр. Гаврилюка І.В., гр. Гаврилюка В.В. (право власності на яку зареєстровано в Державному реєстрі речових прав на нерухоме майно 27.05.2016, номери записів про право власності: 9827974, 9827974, 44123307) для будівництва і обслуговування житлового будинку, господарських будівель і споруд (присадибна ділянка)
- 0,0010 га** — обмеження, встановлене щодо використання земельної ділянки (охоронна зона навколо (уздовж) об'єкта зв'язку (01.04) - повітряна лінія електронної комунікаційної мережі)
- 0,0034 га** — обмеження, встановлене щодо використання земельної ділянки (охоронна зона навколо (уздовж) об'єкта енергетичної системи (01.05) - повітряна лінія електропередачі)
- 0,0029 га** — обмеження, встановлене щодо використання земельної ділянки (охоронна зона навколо інженерних комунікацій (01.08) - водопровід, газопровід, каналізація)
- 0,0044 га** — обмеження, встановлене щодо використання земельної ділянки [території в червоних лініях (06.01.1)]

СЕКРЕТАР МІСЬКОЇ РАДИ _____

Юрій БЕЗПЯТКО

Директор	Завадський В.М.	Масштаб 1: 500	
Перевірив	Завадський В.М.	Площа земельної ділянки (га)	З них
Виконав	Кунц О.Ю.	0,0044	3 них
ПІІ "Луцькземресурс"			в оренду
			0,0044