

ПЛАН
земельної ділянки

Додаток до рішення міської ради
№ _____ від "___" _____ 202__ р.

Кадастровий номер: 0710100000:21:112:0100



Місце розташування:

м. Луцьк, вул. Новочерчицька

Землекористувач:

громадянин Лука Дмитро Йосипович

Ситуаційна схема

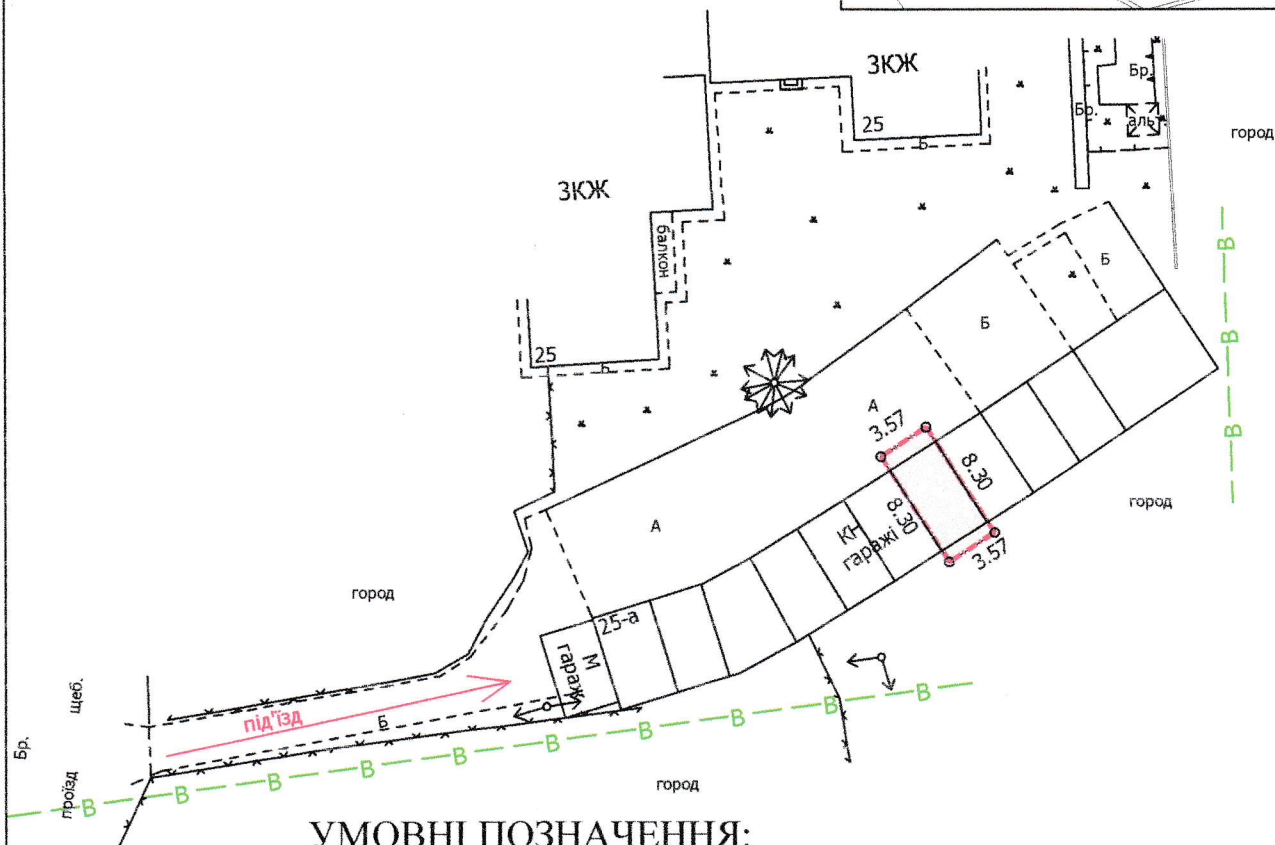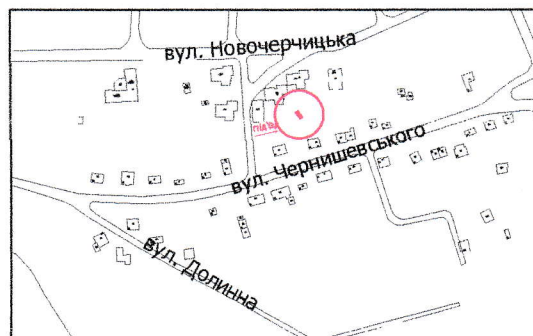

УМОВНІ ПОЗНАЧЕННЯ:

0,0030 га — земельна ділянка, що надається в оренду для будівництва та обслуговування індивідуального гаража (02.05 - для будівництва індивідуальних гаражів)

СЕКРЕТАР МІСЬКОЇ РАДИ

Юрій БЕЗПЯТКО

Директор	Завадський В.М.	Масштаб 1: 500	
Перевірив	Завадський В.М.		
Виконав	Сілюк О.П.	Площа земельної ділянки (га)	3 них
ПП "Луцькземресурс"		0,0030	0,0030