



ПЛАН
земельної ділянки

Додаток до рішення міської ради
№ _____ від "___" _____ 202__ р.

Кадастровий номер: 0710100000:11:112:0028
Місце розташування: м. Луцьк, вул. Святогірська, 26

Землекористувачі:
громадянка Панасюк Галина Адамівна (1/3),
громадянин Панасюк Сергій Іванович (1/3),
громадянка Яроцук Вікторія Іванівна (1/3)

Ситуаційна схема

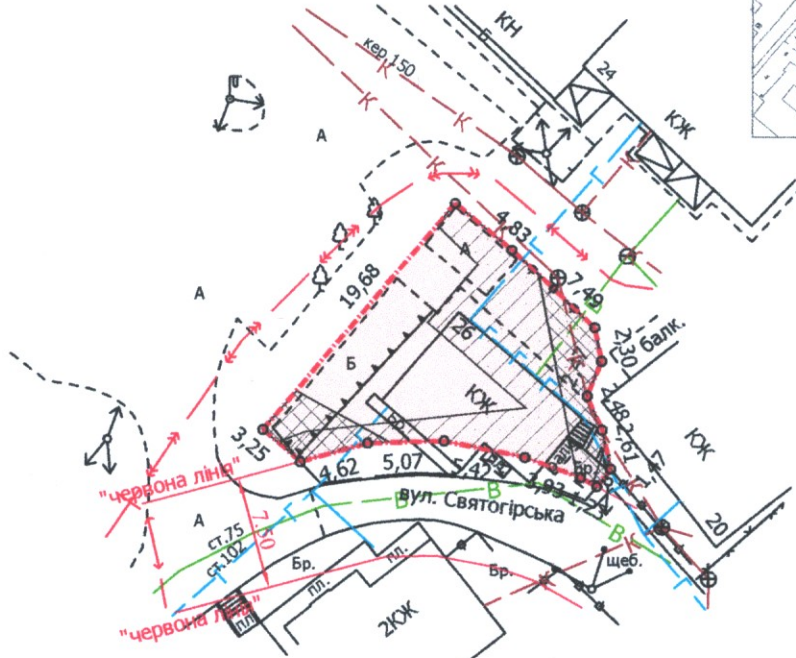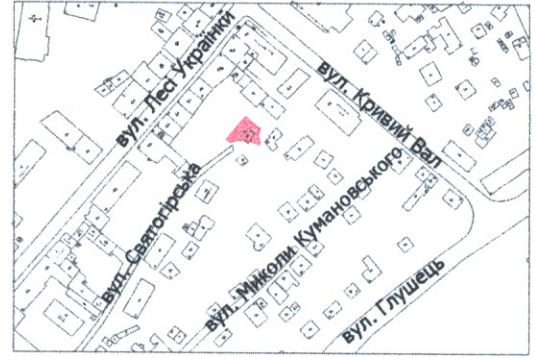

УМОВНІ ПОЗНАЧЕННЯ

- 0,0233 га — земельна ділянка, що передається у спільну часткову власність для будівництва і обслуговування житлового будинку, господарських будівель і споруд (присадибна ділянка) - 02.01
- 0,0233 га — обмеження, встановлене щодо використання земельної ділянки [зона регулювання забудови (01.02.2)]
- 0,0233 га — обмеження, встановлене щодо використання земельної ділянки [зона охорони археологічного культурного шару (01.02.4)]
- 0,0020 га — обмеження, встановлене щодо використання земельної ділянки [охоронна зона навколо (уздовж) об'єкта зв'язку (01.04) - повітряна лінія електронної комунікаційної мережі]
- 0,0030 га — обмеження, встановлене щодо використання земельної ділянки [охоронна зона навколо (уздовж) об'єкта енергетичної системи (01.05) - повітряна лінія електропередачі]
- 0,0132 га — обмеження, встановлене щодо використання земельної ділянки [охоронна зона навколо інженерних комунікацій (01.08) - водопровід, газопровід, каналізація]
- 0,0233 га — обмеження, встановлене щодо використання земельної ділянки [історичний ареал населеного місця (06.06.2)]

СЕКРЕТАР МІСЬКОЇ РАДИ

Юрій БЕЗПЯТКО

Директор	Вавадський В.М.	Масштаб 1: 500
Перевірив	Вавадський В.М.	
Виконав	Сілюк О.П.	Площа земельної ділянки (га)
ГП "Луцькземресурс" ЗАВАДСЬКИЙ ВАСИЛЬ № 002218		З них у власність
		0,0233