


ПЛАН
земельної ділянки

Кадастровий номер: 0721885800:01:001:2029
Місце розташування: Волинська область,
Луцький район, с. Прилуцьке
Власник:
громадянин Щербаков Ігор Володимирович

Ситуаційна схема

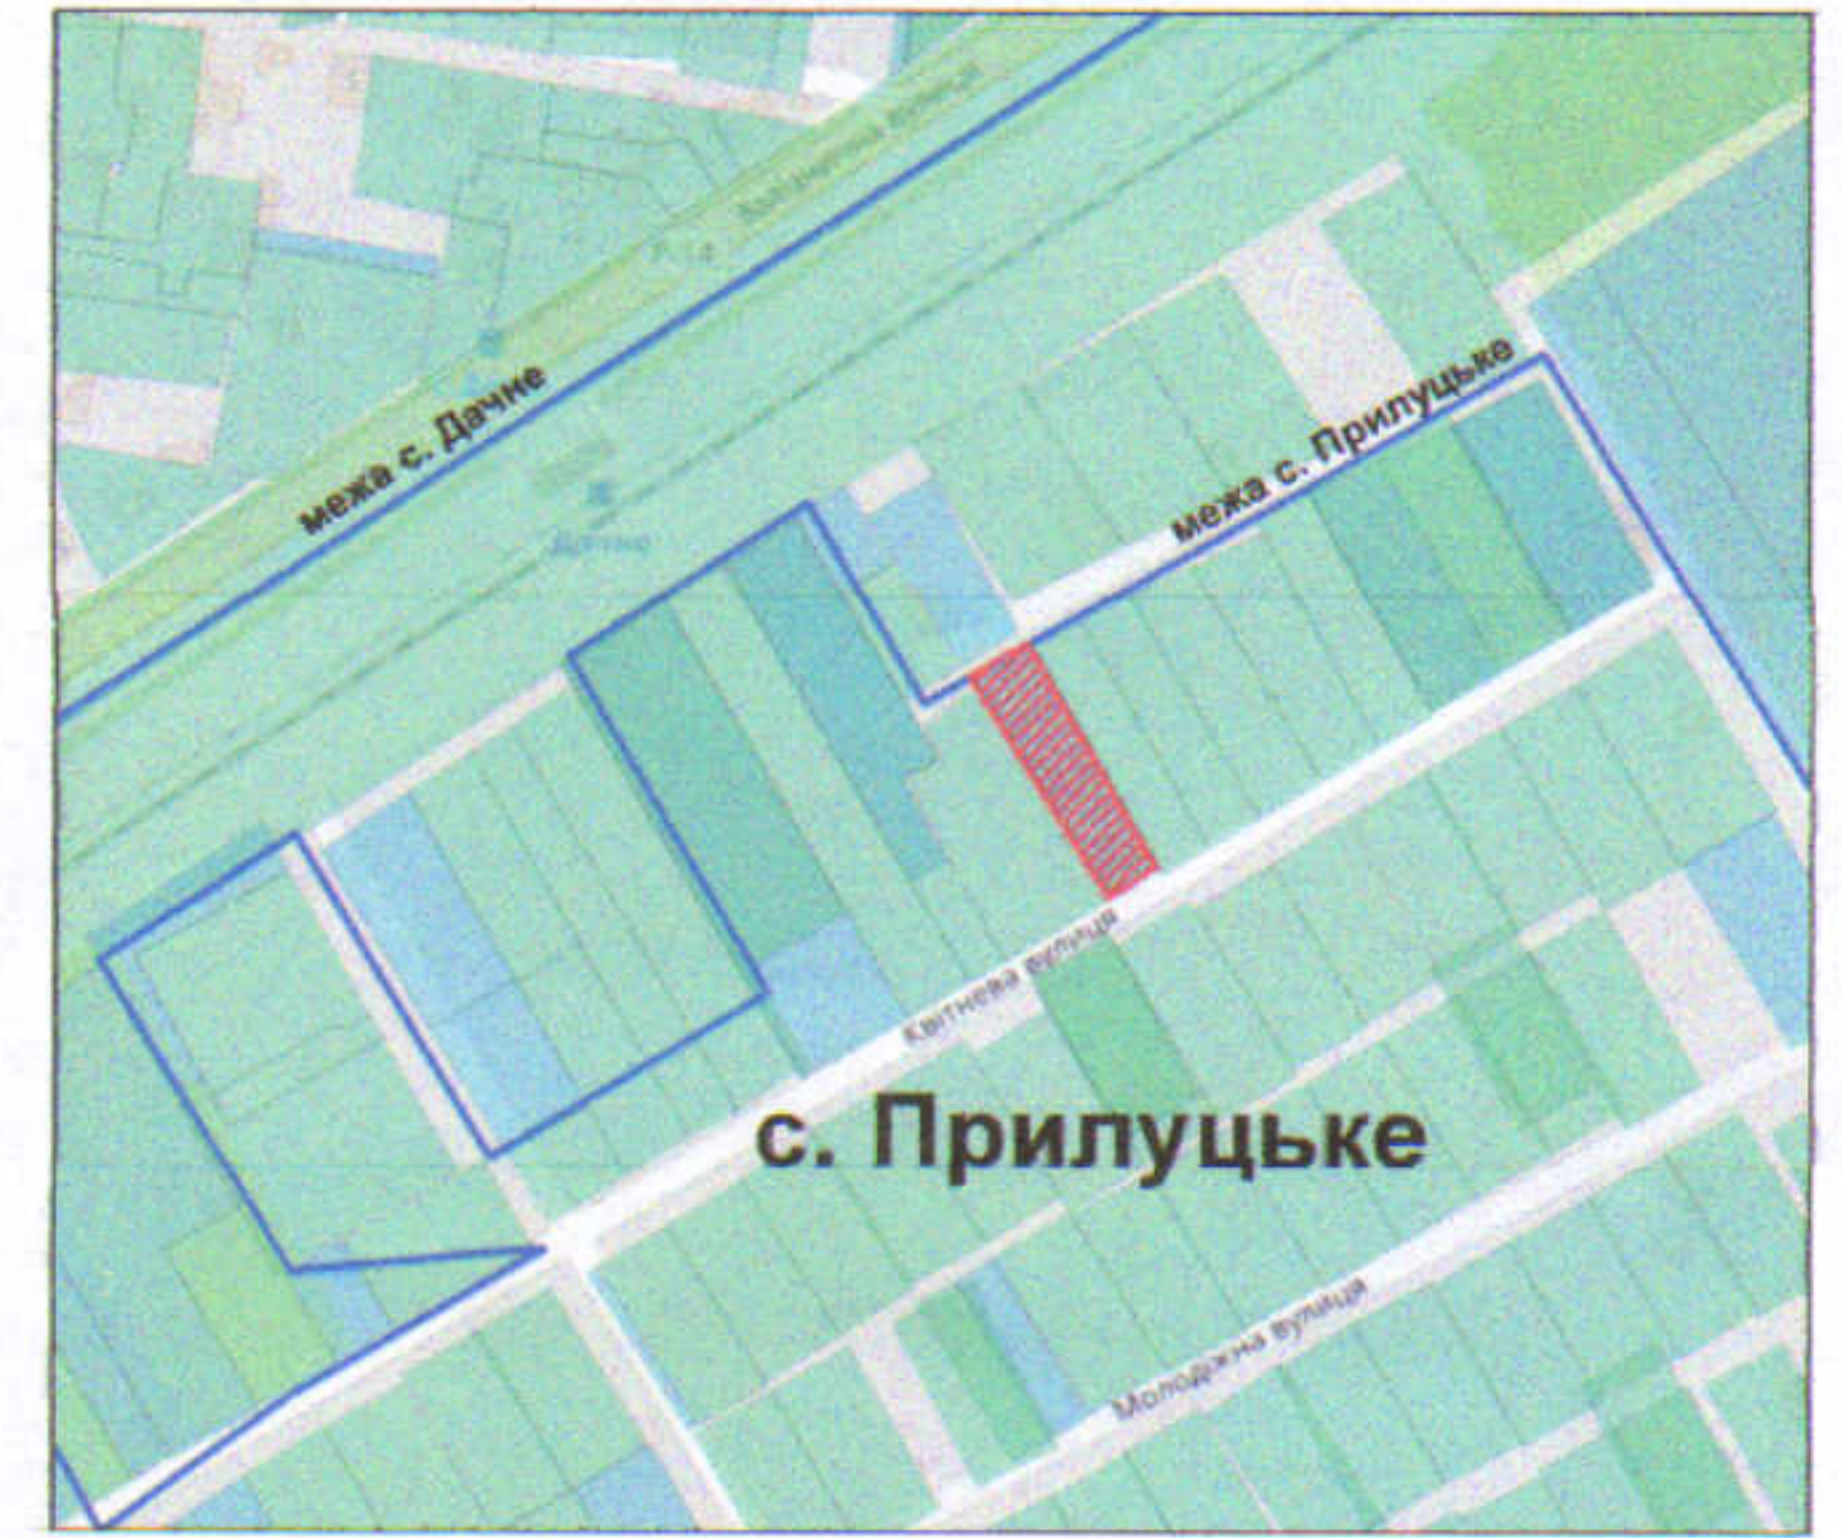

УМОВНІ ПОЗНАЧЕННЯ

0,1169 га — земельна ділянка, цільове призначення якої змінюється з «для ведення особистого селянського господарства 01.03» на «для будівництва і обслуговування житлового будинку, господарських будівель і споруд (присадибна ділянка) 02.01»

СЕКРЕТАР МІСЬКОЇ РАДИ _____ **Юрій БЕЗПЯТКО**

УКРАЇНА особа - підприємець БІШАЛЬСЬКИЙ П.Б. ПАВЛО БОРИСОВИЧ Фізична особа-підприємець Бішалський Павло Борисович		Масштаб 1: 500	
		Площа земельної ділянки (га)	3 нин у власність (змiна цiльового)
		0,1169	0,1169