

ПЛАН

земельної ділянки



Додаток до рішення міської ради
№ _____ від "___" _____ 20__ р.

Кадастровий №: 0710100000:34:061:0036

Місце розташування: м. Луцьк, вул. Підгаєцька, 34

Землекористувач: громадянка Герус Ірина Анатоліївна

Ситуаційна схема

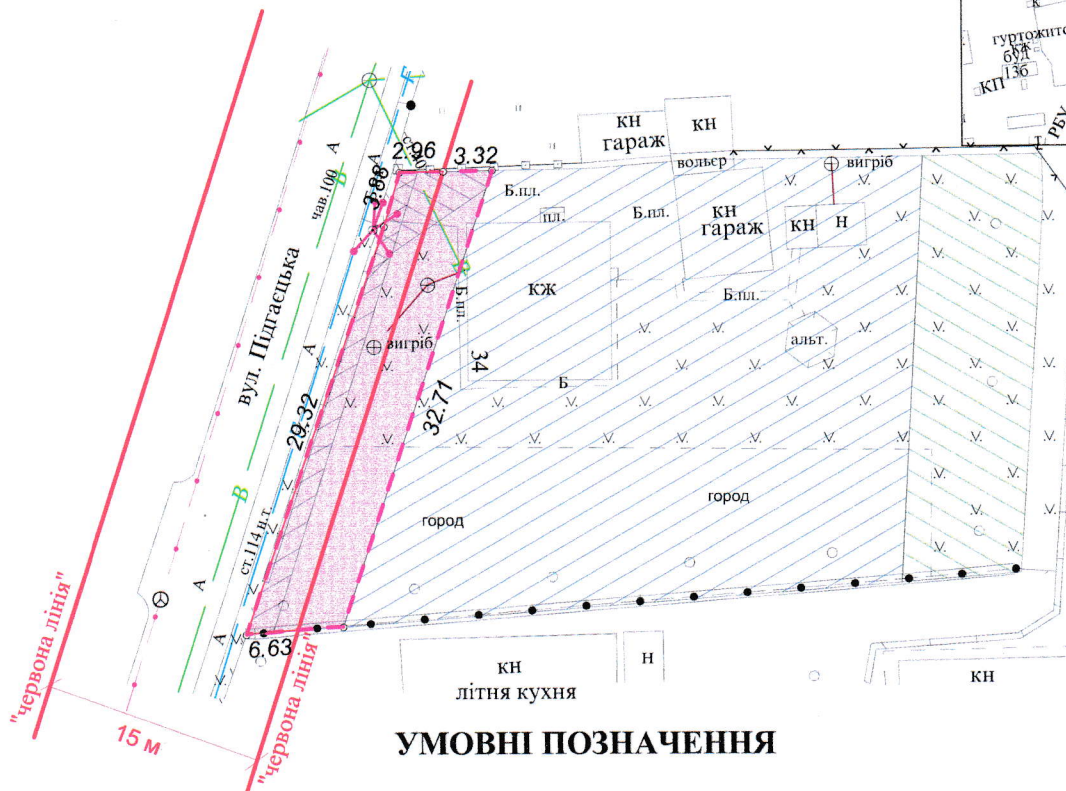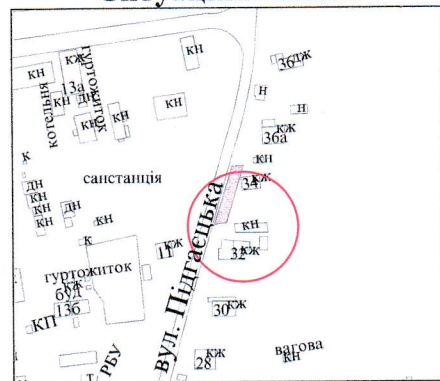

УМОВНІ ПОЗНАЧЕННЯ

- 0,0196 га - земельна ділянка, що надається в оренду для будівництва та обслуговування жилого будинку, господарських будівель і споруд [02.01 - для будівництва і обслуговування житлового будинку, господарських будівель і споруд (присадибна ділянка)]
- 0,0196 га - земельна ділянка, що була надана в оренду гр. Герус І.А. згідно з договором оренди землі від 11.12.2007 за № 040707700478
- 0,1000 га - земельна ділянка у власності гр. Герус І.А. згідно з Державним актом на право власності на земельну ділянку від 11.12.2007 № 010707701086 (серія ЯД № 305560), для будівництва та обслуговування жилого будинку, господарських будівель і споруд
- 0,0024 га - обмеження, встановлене щодо використання земельної ділянки (охоронна зона навколо (уздовж) об'єкта зв'язку (01.04) - повітряна лінія електронної комунікаційної мережі)
- 0,0044 га - обмеження, встановлене щодо використання земельної ділянки (охоронна зона навколо інженерних комунікацій (01.08) - водопровід, газопровід)
- 0,0196 га - обмеження, встановлене щодо використання земельної ділянки [санітарно-захисна зона навколо об'єкта (03.01)]
- 0,0096 га - обмеження, встановлене щодо використання земельної ділянки [території в червоних лініях (06.01.1)]
- 0,0236 га - землекористування гр. Герус І.А.

СЕКРЕТАР МІСЬКОЇ РАДИ

Юрій БЕЗПЯТКО

Масштаб 1 : 500	
Підприємство	Площа земельної ділянки (га)
Ю.М. Романюк	3
Юрій Миколайович	в оренду
ФІЗИЧНА ОСОБА-ПІДПРИЄМЕЦЬ	0,0196
Романюк Юрій Миколайович	0,0196