

ПЛАН
земельної ділянки

Додаток до рішення міської ради
№ _____ від "___" "___" 202__ р.



Кадастровий номер: 0710100000:22:007:0082

Місце розташування: м. Луцьк, вул. Мрії, 17

Землекористувач:

ТОВАРИСТВО З ОБМЕЖЕНОЮ ВІДПОВІДАЛЬНІСТЮ
"ВОЛБУД"

Ситуаційна схема

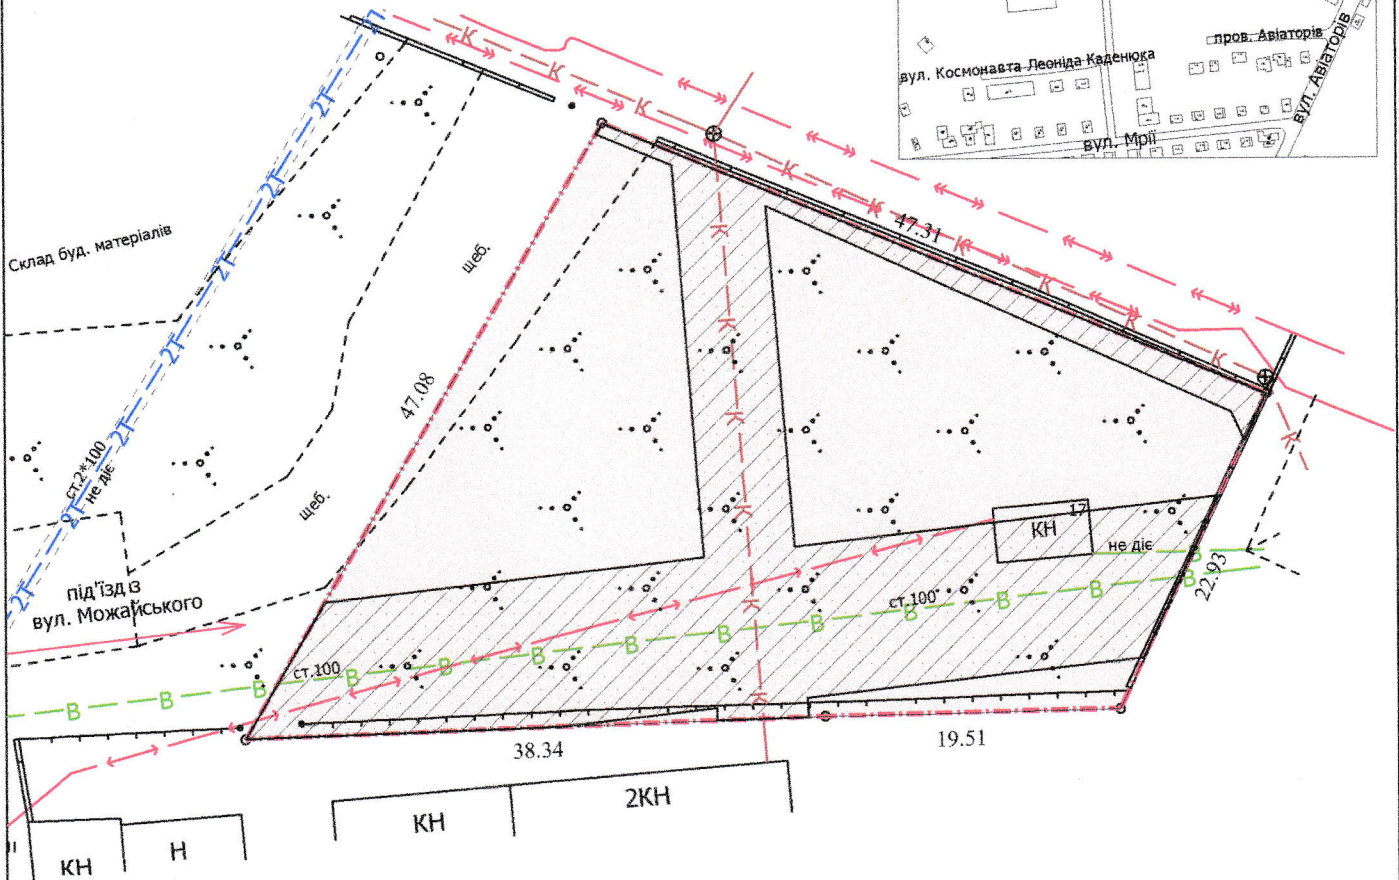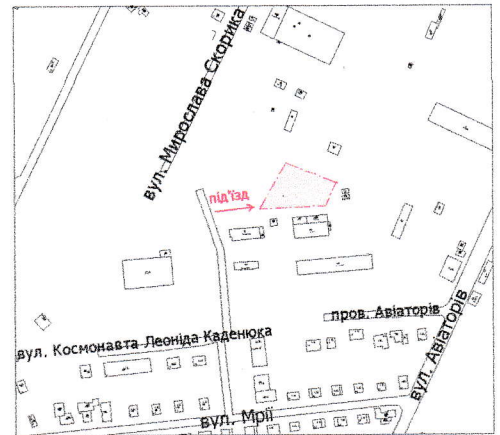

УМОВНІ ПОЗНАЧЕННЯ

- 0,1689 га** — земельна ділянка, що надається в оренду для будівництва та обслуговування виробничої бази (11.02 - для розміщення та експлуатації основних, підсобних і допоміжних будівель та споруд підприємств переробної, машинобудівної та іншої промисловості)
- 0,1689 га** — земельна ділянка, право власності Луцької міської територіальної громади в особі Луцької міської ради зареєстровано в Державному реєстрі речових прав на нерухоме майно 04.10.2017, номер запису про право власності: 22725904
- 0,0800 га** — обмеження, встановлене щодо використання земельної ділянки [охоронна зона навколо інженерних комунікацій (01.08) - каналізація, водопровід]

СЕКРЕТАР МІСЬКОЇ РАДИ

Юрій БЕЗПЯТКО

Директор	Завадський В.М.	Масштаб 1: 500	
Перевірив	Завадський В.М.		
Виконав	Куц О.Ю.	Площа земельної ділянки (га)	З них в оренду (га)
ПП "Луцькземресурс"		0,1689	0,1689