


ПЛАН  
земельної ділянки

Кадастровий номер: 0710100000:34:049:0027  
Місце розташування: м. Луцьк, вул. Мисливська, 1  
Землекористувач:  
громадянин Чернецький Олег Станіславович

Додаток до рішення міської ради  
№ \_\_\_\_\_ від "\_\_\_" \_\_\_\_\_ 202\_\_ р.

Ситуаційний план

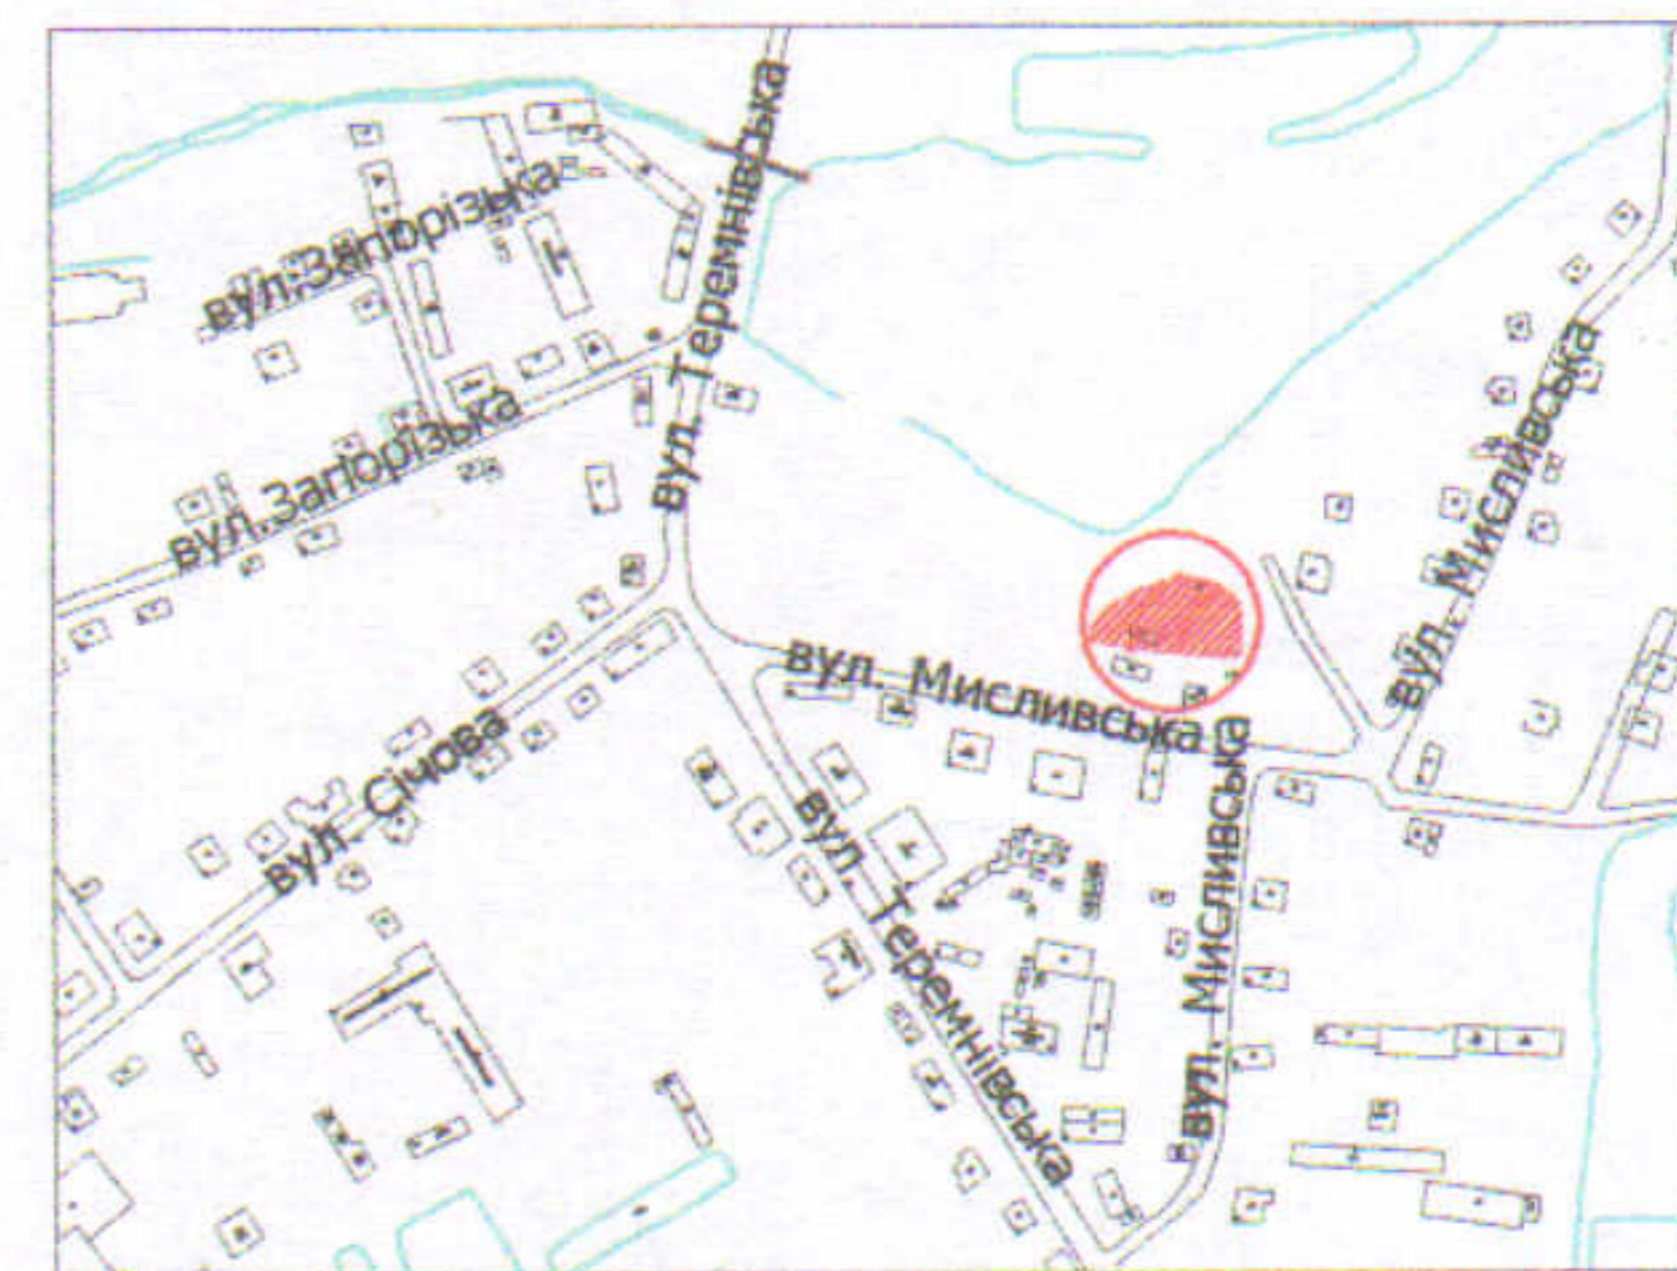

УМОВНІ ПОЗНАЧЕННЯ

- 0,1178 га** — земельна ділянка, цільове призначення якої змінюється з "для будівництва та обслуговування комплексу бань та кафе "Колиба" (03.15 - для будівництва та обслуговування інших будівель громадської забудови)" на "02.01 - для будівництва і обслуговування житлового будинку, господарських будівель і споруд (присадибна ділянка)"
- 0,1178 га** — обмеження, встановлене щодо використання земельної ділянки [зона охорони археологічного культурного шару (01.02.4)]
- 0,0274 га** — обмеження, встановлене щодо використання земельної ділянки [охоронна зона навколо інженерних комунікацій (01.08) - каналізація]
- 0,0038 га** — обмеження, встановлене щодо використання земельної ділянки [водоохоронна зона (05.01)]
- 0,0038 га** — обмеження, встановлене щодо використання земельної ділянки [прибережна захисна смуга вздовж річок, навколо водойм та на островах (05.02)]

СЕКРЕТАР МІСЬКОЇ РАДИ \_\_\_\_\_

Юрій БЕЗПЯТКО

Директор	Завадський В.М.	Масштаб 1: 500
Перевірів	Завадський В.М.	
Виконав	Сілок О.Г.	Площа земельної ділянки (га)
ПП "Луцькземресурс" ЗАВАДСЬКИЙ В.М. МІХАЙЛОВИЧ № 002215		3 них у власність (змiна цiльового)
		0,1178
		0,1178