

ПЛАН
земельної ділянки
Кадастровий номер: 0710100000:34:084:0032

Місце розташування:


м. Луцьк, вул. Пантелеймона Куліша

Землекористувач:

УПРАВЛІННЯ КАПІТАЛЬНОГО БУДІВНИЦТВА ЛУЦЬКОЇ МІСЬКОЇ РАДИ

Додаток до рішення міської ради
№ _____ від "___" _____ 202_

Ситуаційна схема

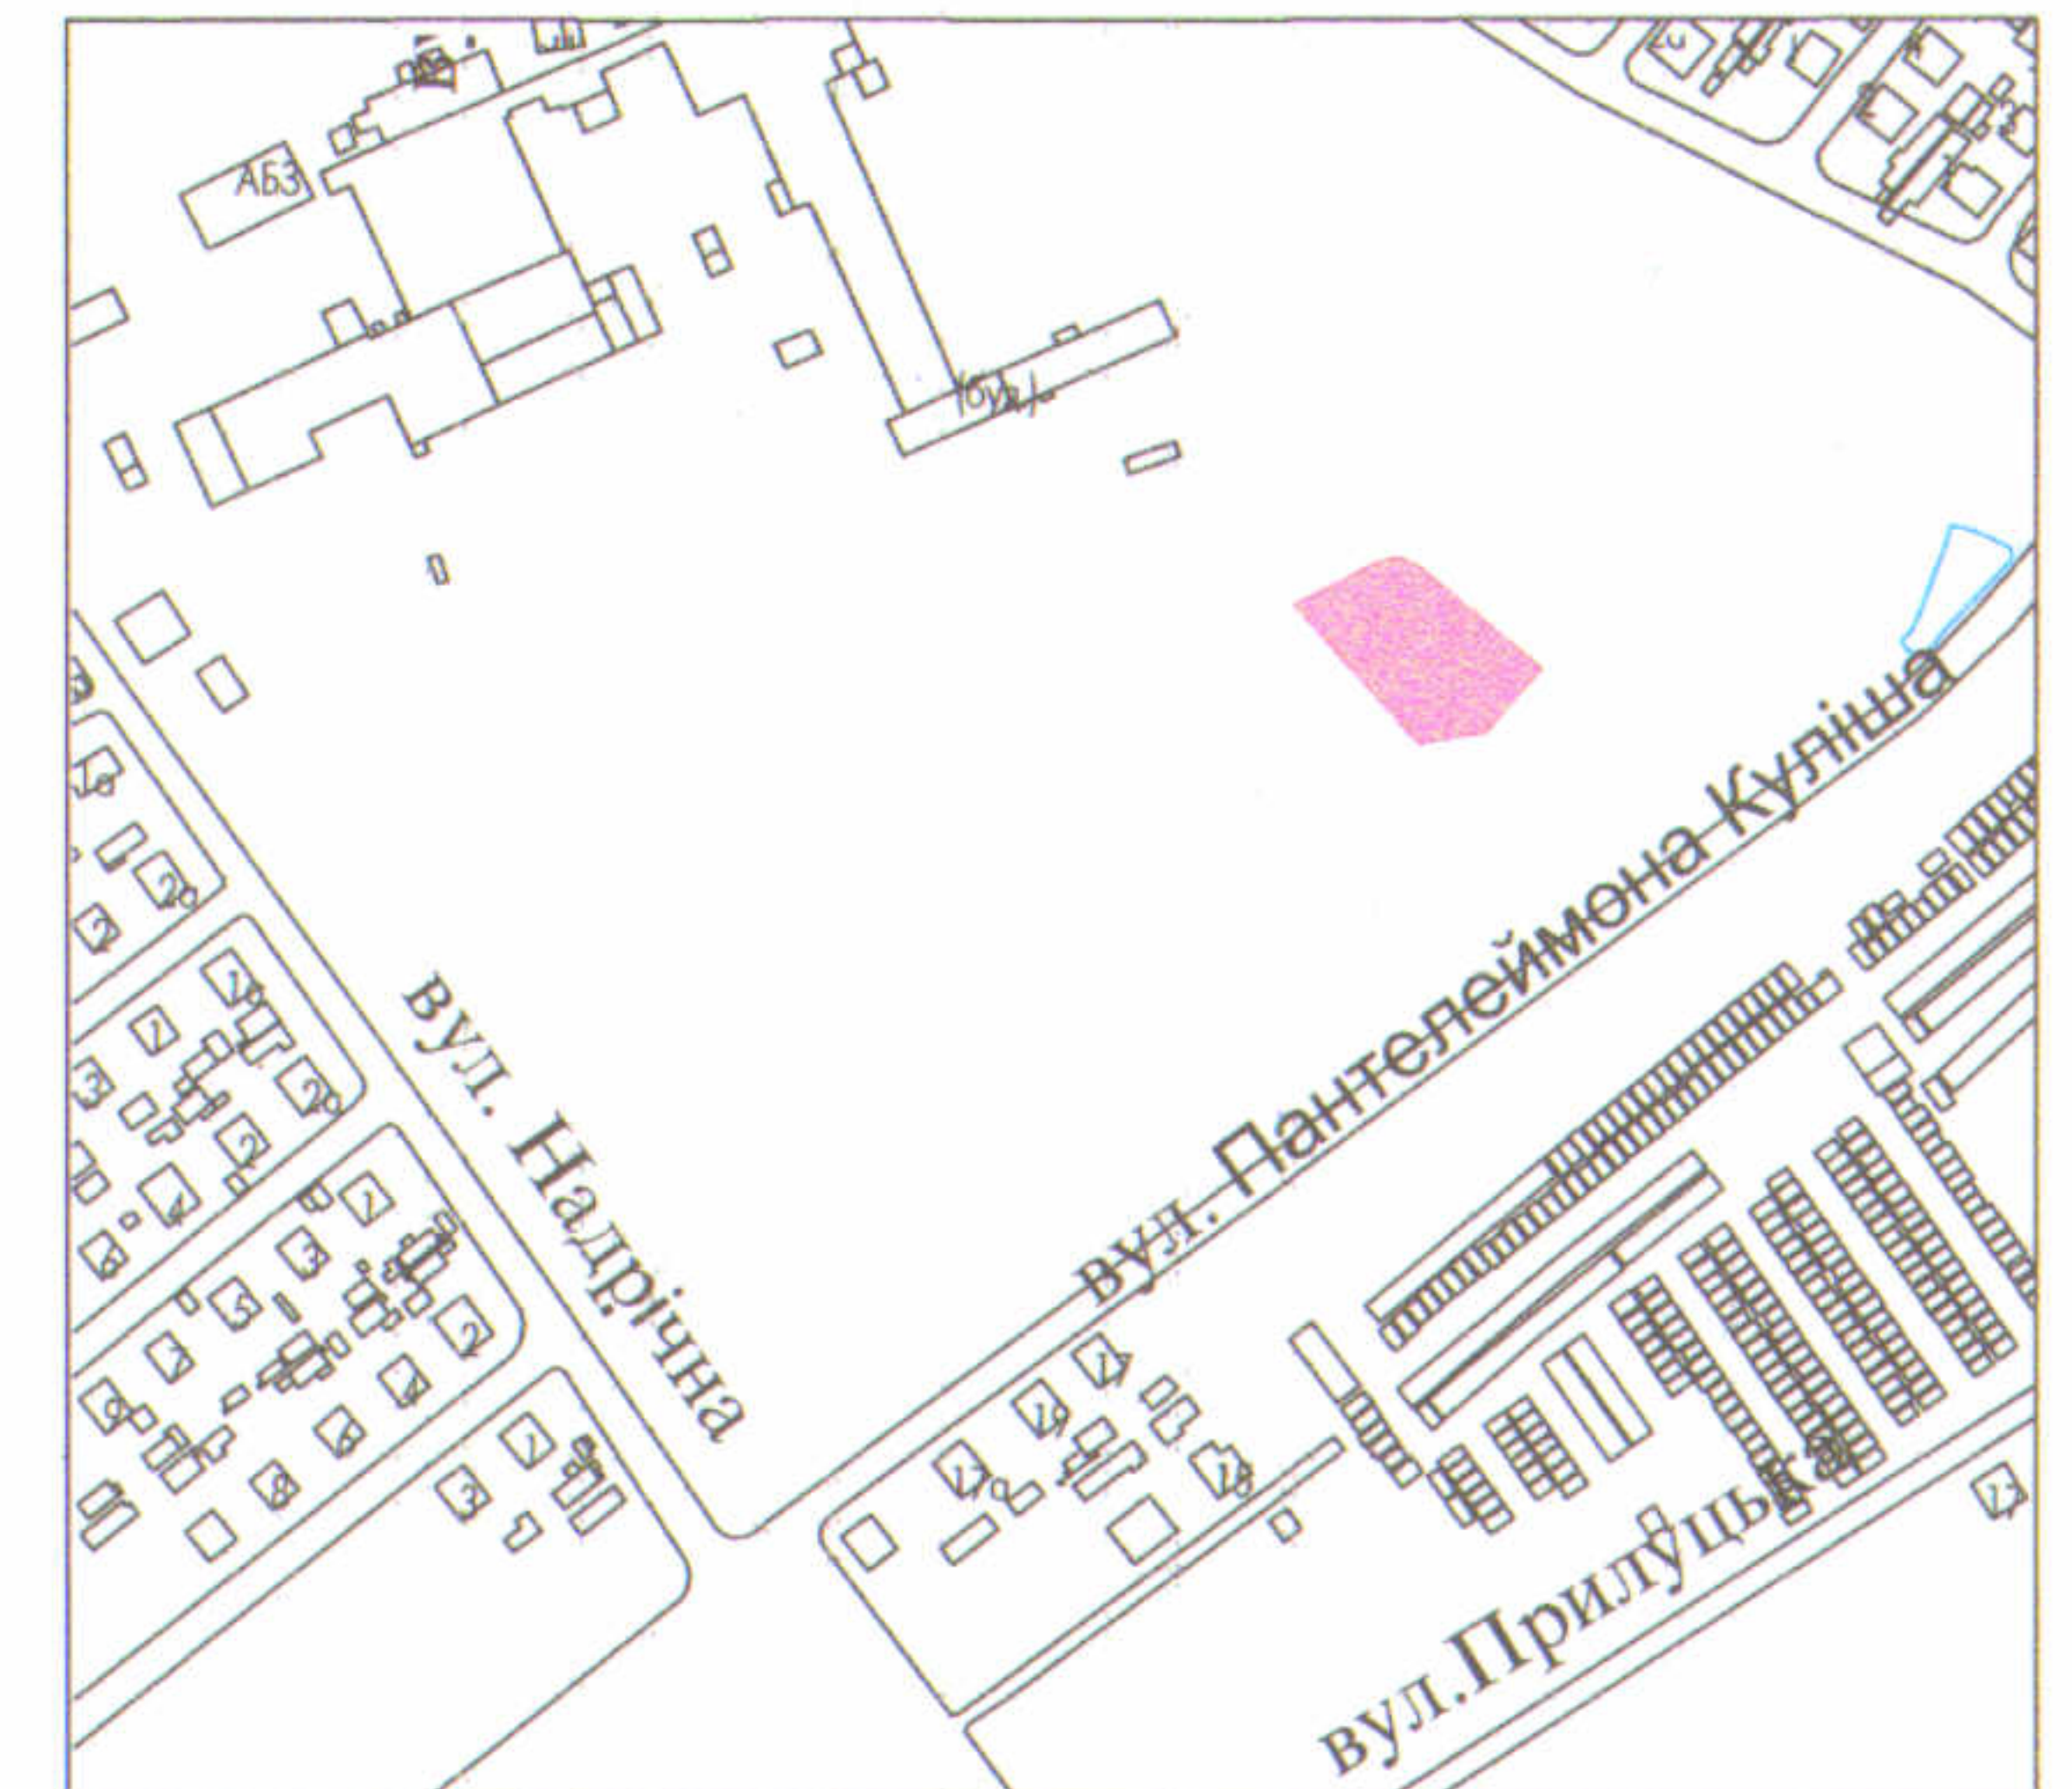

УМОВНІ ПОЗНАЧЕННЯ

0,1500 га - земельна ділянка, що надається в постійне користування для іншої житлової забудови - 02.07

0,1500 га - обмеження, встановлене щодо використання земельної ділянки [другий пояс зони санітарної охорони джерел та об'єктів централізованого питного водопостачання (обмеження) (02.01.2)]

СЕКРЕТАР МІСЬКОЇ РАДИ _____ Юрій БЕЗПЯТКО

		Мордик А.О.		Маштаб 1:500	
Виконав		Мордик А.О.		Площа земельної ділянки (га)	З них в постійне користування
ФОП Мордик Анатолій Олександрович				0,1500	0,1500