

ПЛАН
земельної ділянки

Кадастровий №: 0710100000:11:032:0027

Місце розташування: м. Луцьк, вул. Словацького, 5


Землекористувач:

ОБ'ЄДНАННЯ СПІВВЛАСНИКІВ БАГАТОКВАРТИРНОГО

БУДИНКУ "СЛОВАЦЬКОГО-5"

Додаток до рішення міської ради
№ _____ від "____" _____ 20__ р.

Ситуаційна схема

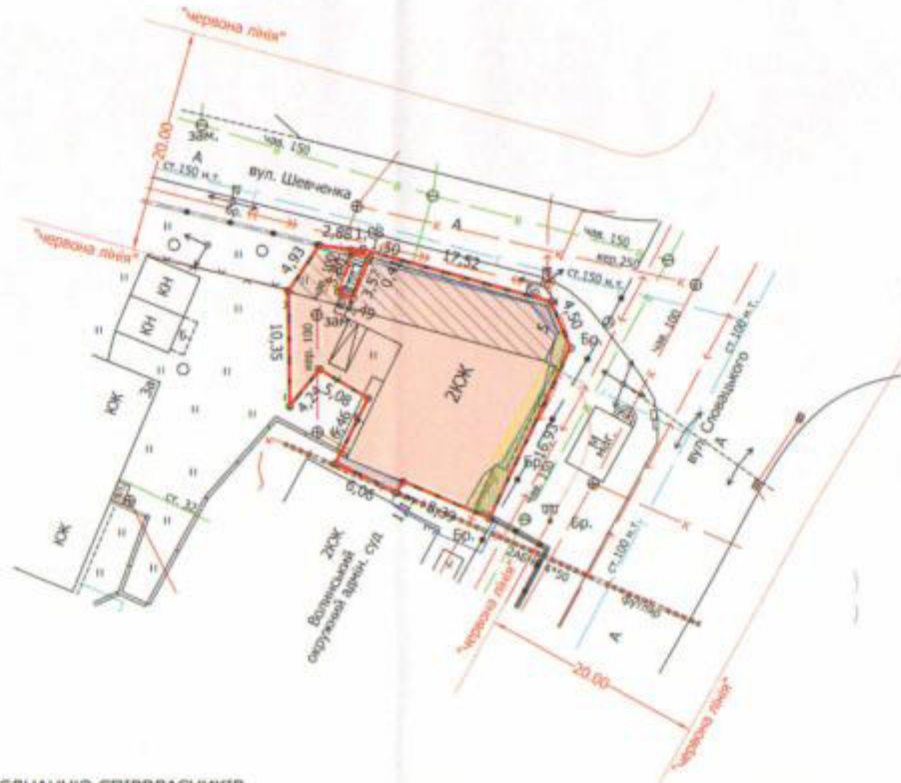

УМОВНІ ПОЗНАЧЕННЯ

- 0,0396 га** - земельна ділянка, що передається в постійне користування ОБ'ЄДНАННЮ СПІВВЛАСНИКІВ БАГАТОКВАРТИРНОГО БУДИНКУ "СЛОВАЦЬКОГО-5", видом цільового призначення земельної ділянки: 02.10 - для будівництва і обслуговування багатоквартирного житлового будинку з об'єктами торгово-розважальної та ринкової інфраструктури
- 0,0028 га** - обмеження, встановлені щодо використання земельної ділянки [охоронна зона навколо інженерних комунікацій (01.08) - водопровід]
- 0,0045 га** - обмеження, встановлені щодо використання земельної ділянки [охоронна зона навколо (уздовж) об'єкта енергетичної системи (01.05) - повітряна лінія електропередачі, підземна кабельна лінія електропередачі]
- 0,0015 га** - обмеження, встановлені щодо використання земельної ділянки [охоронна зона навколо (уздовж) об'єкта зв'язку (01.04.01) - підземна кабельна лінія електрозв'язку]
- 0,0121 га** - обмеження, встановлені щодо використання земельної ділянки [(06.01.01) - території в червоних лініях]
- 0,0396 га** - обмеження, встановлені щодо використання земельної ділянки (01.02.2) - зона регулювання забудови, (01.02.4) - зона охорони археологічного культурного шару, (06.06.2) - історичний ареал населеного місця

СЕКРЕТАР МІСЬКОЇ РАДИ

Юрій БЕЗПЯТКО



Кваліфікаційний сертифікат
інженера-землевпорядника
від 24.10.2013 № 011345

Масштаб 1 : 500

Фізична особа-підприємець відповідальний за якість робіт та виконавець	Данкевич Д.О.	Площа ділянки (га)	з них:	
			в постійне користування	
	Данкевич Д.О.	0,0396	0,0396	0,0396