
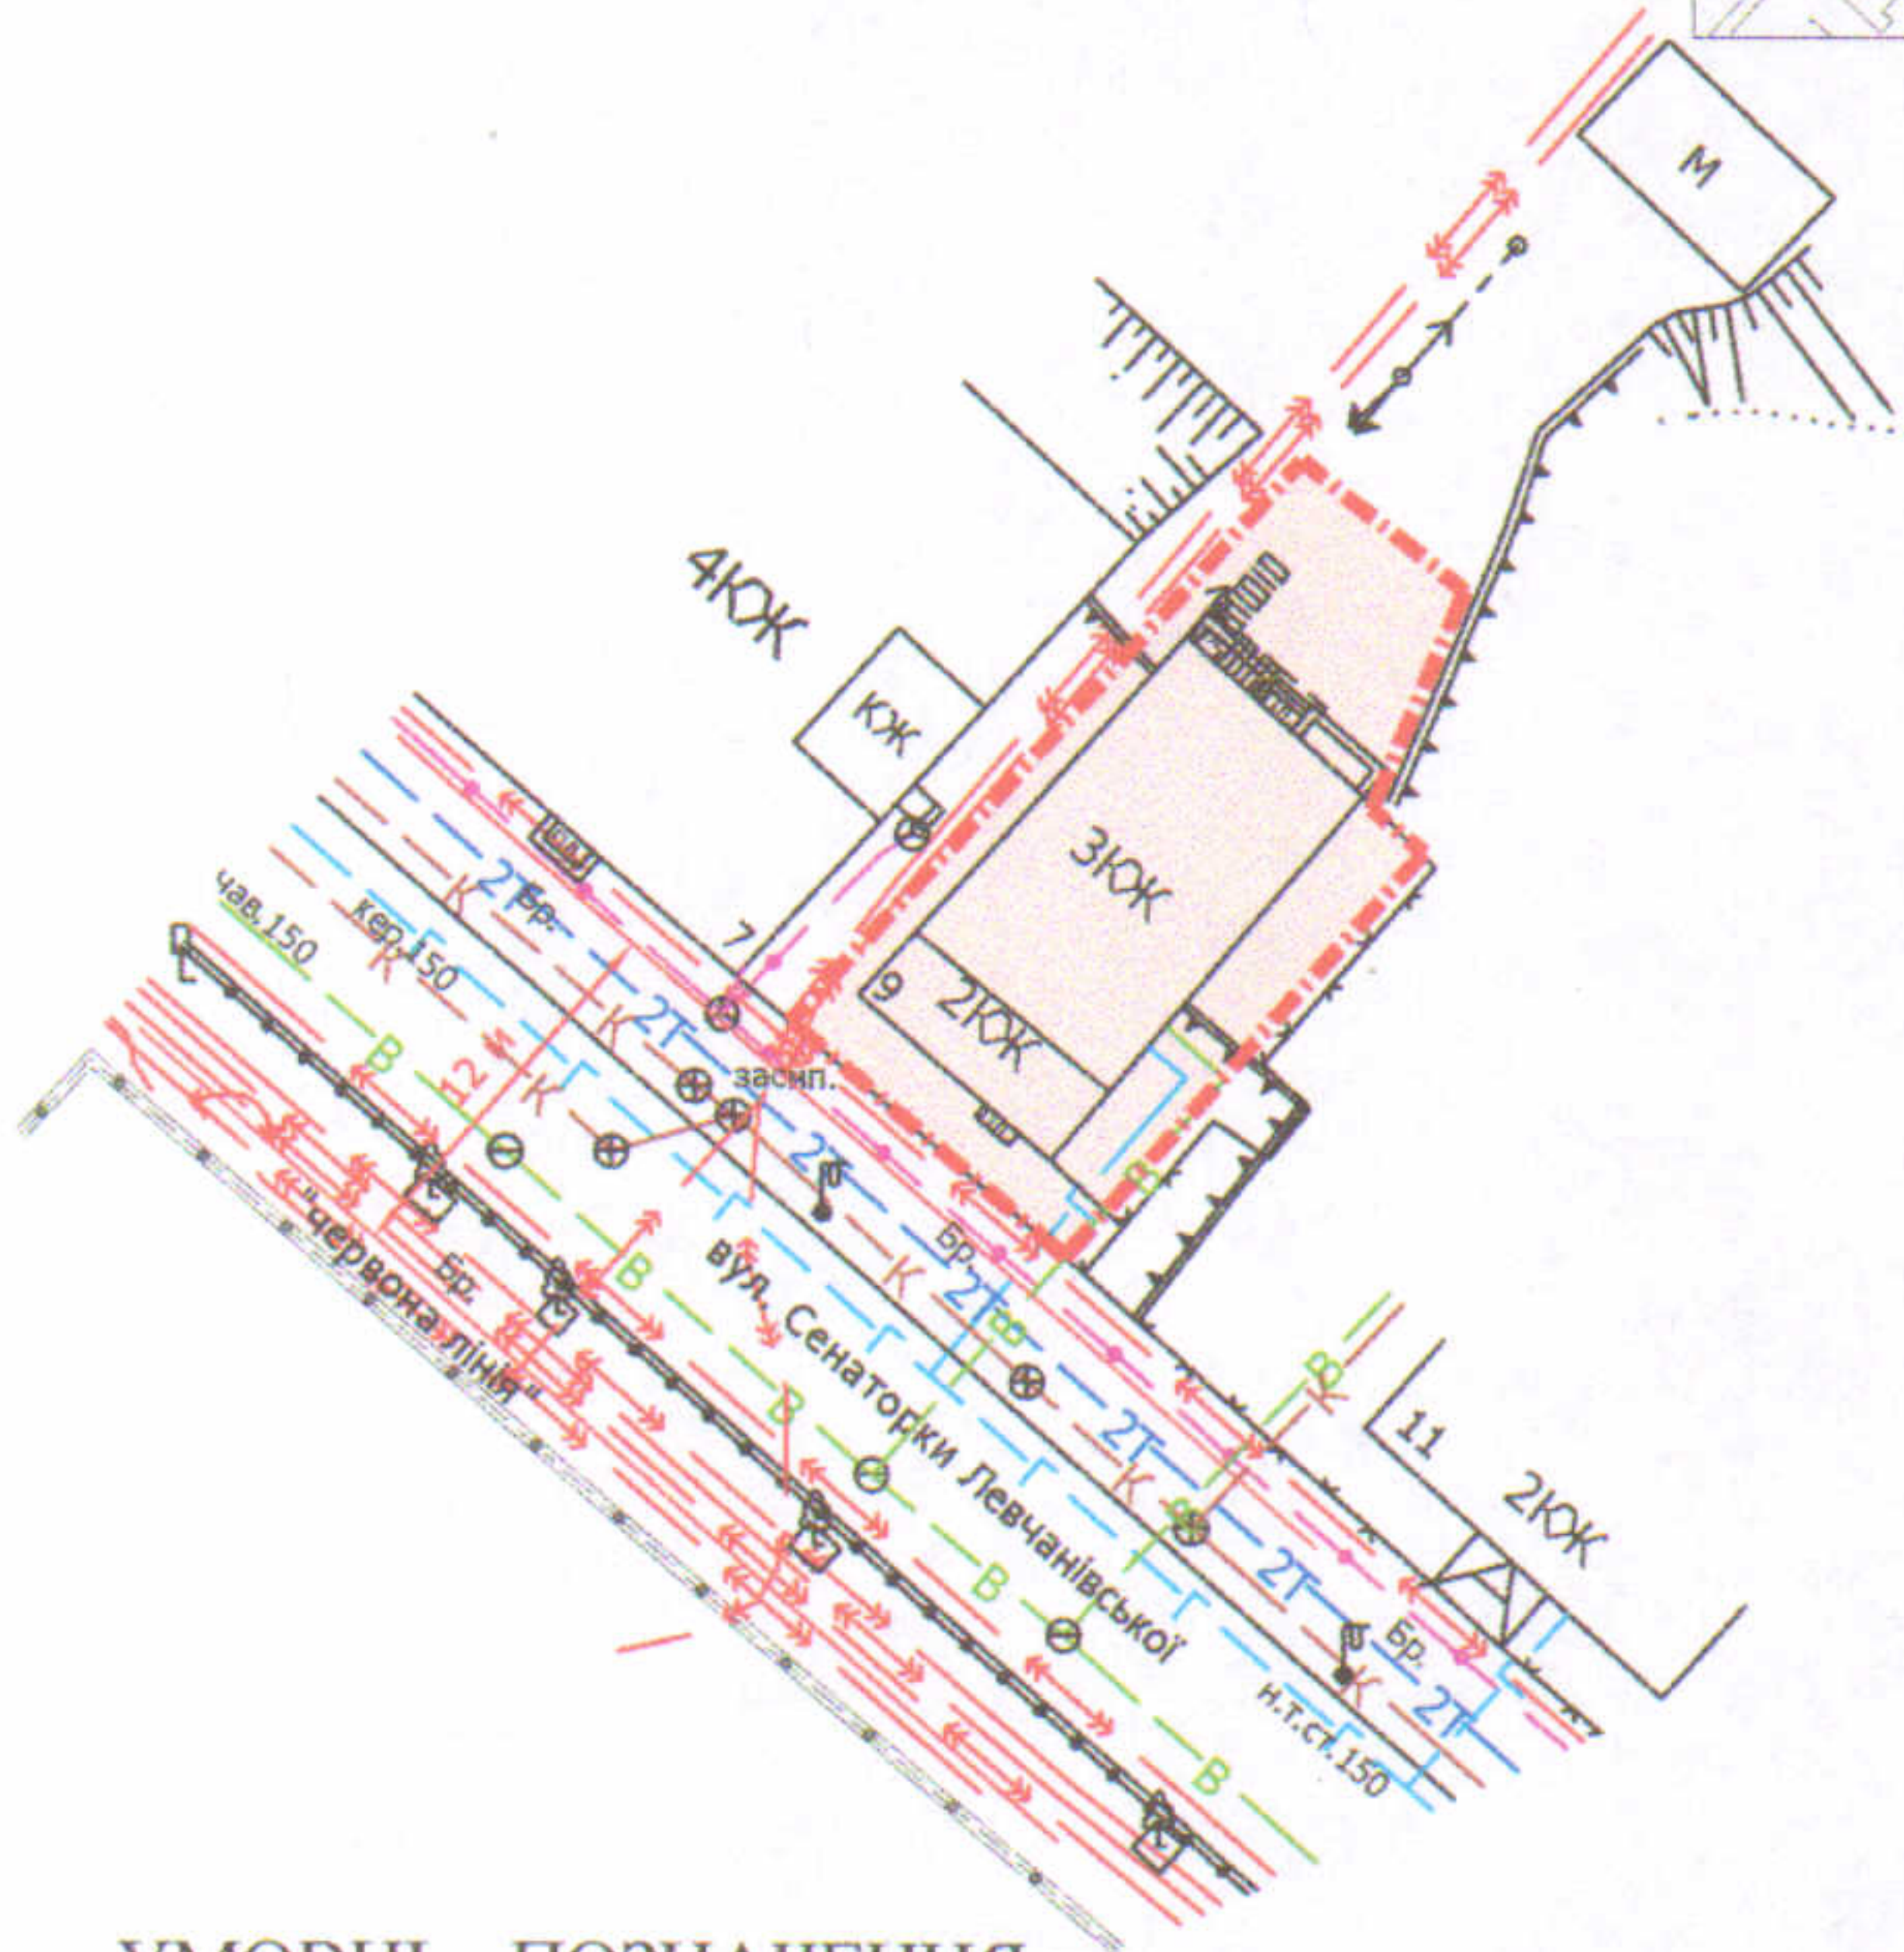


Місце розташування: м. Луцьк,
вул. Сенаторки Левчанівської, 9

Землекористувач:
ОБ'ЄДНАННЯ СПІВВЛАСНИКІВ БАГАТОКВАРТИРНОГО
БУДИНКУ "СЕНАТОРКИ ЛЕВЧАНІВСЬКОЇ 9"

Ситуаційний план

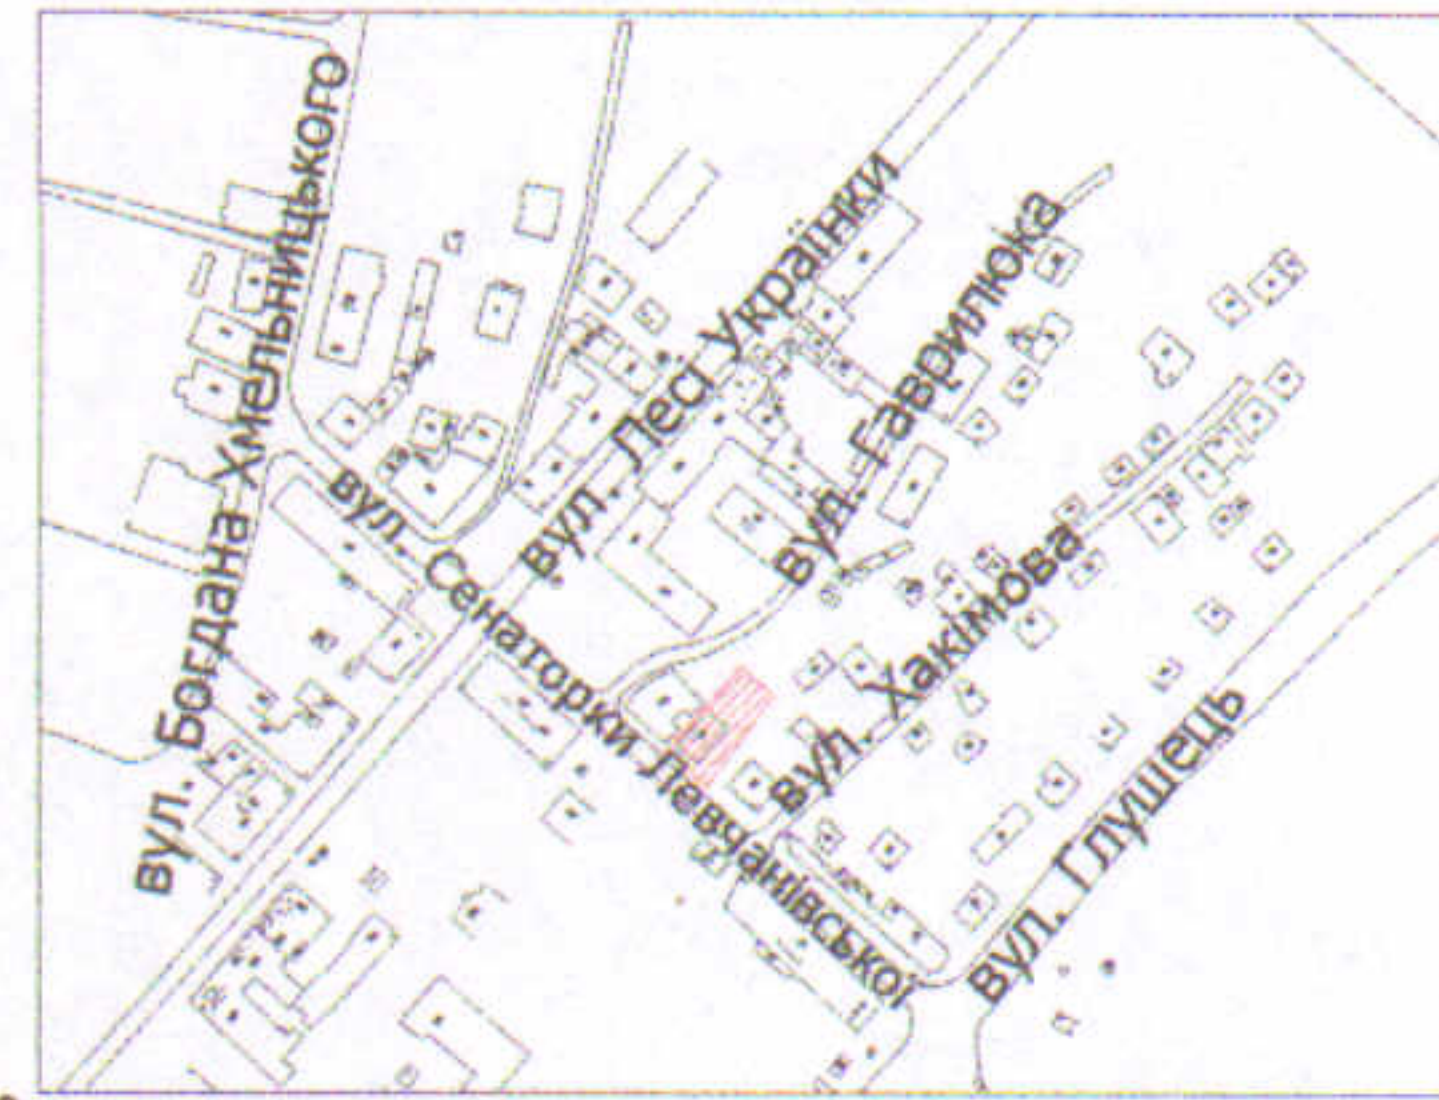

УМОВНІ ПОЗНАЧЕННЯ

0,03 га — земельна ділянка, що планується до відведення в постійне користування для будівництва і обслуговування багатоквартирного житлового будинку з об'єктами торгово-розважальної та ринкової інфраструктури (02.10)

СЕКРЕТАР МІСЬКОЇ РАДИ _____ **Юрій БЕЗПЯТКО**

Директор	Завадський В.М.	Масштаб 1: 500	
Перевірів	Завадський В.М.		
Виконав	Кунц О.Ю.	Орієнтовна площа ділянки (га)	З них в постійне користування
ГП "Луцькземресурс"		0,03	-