
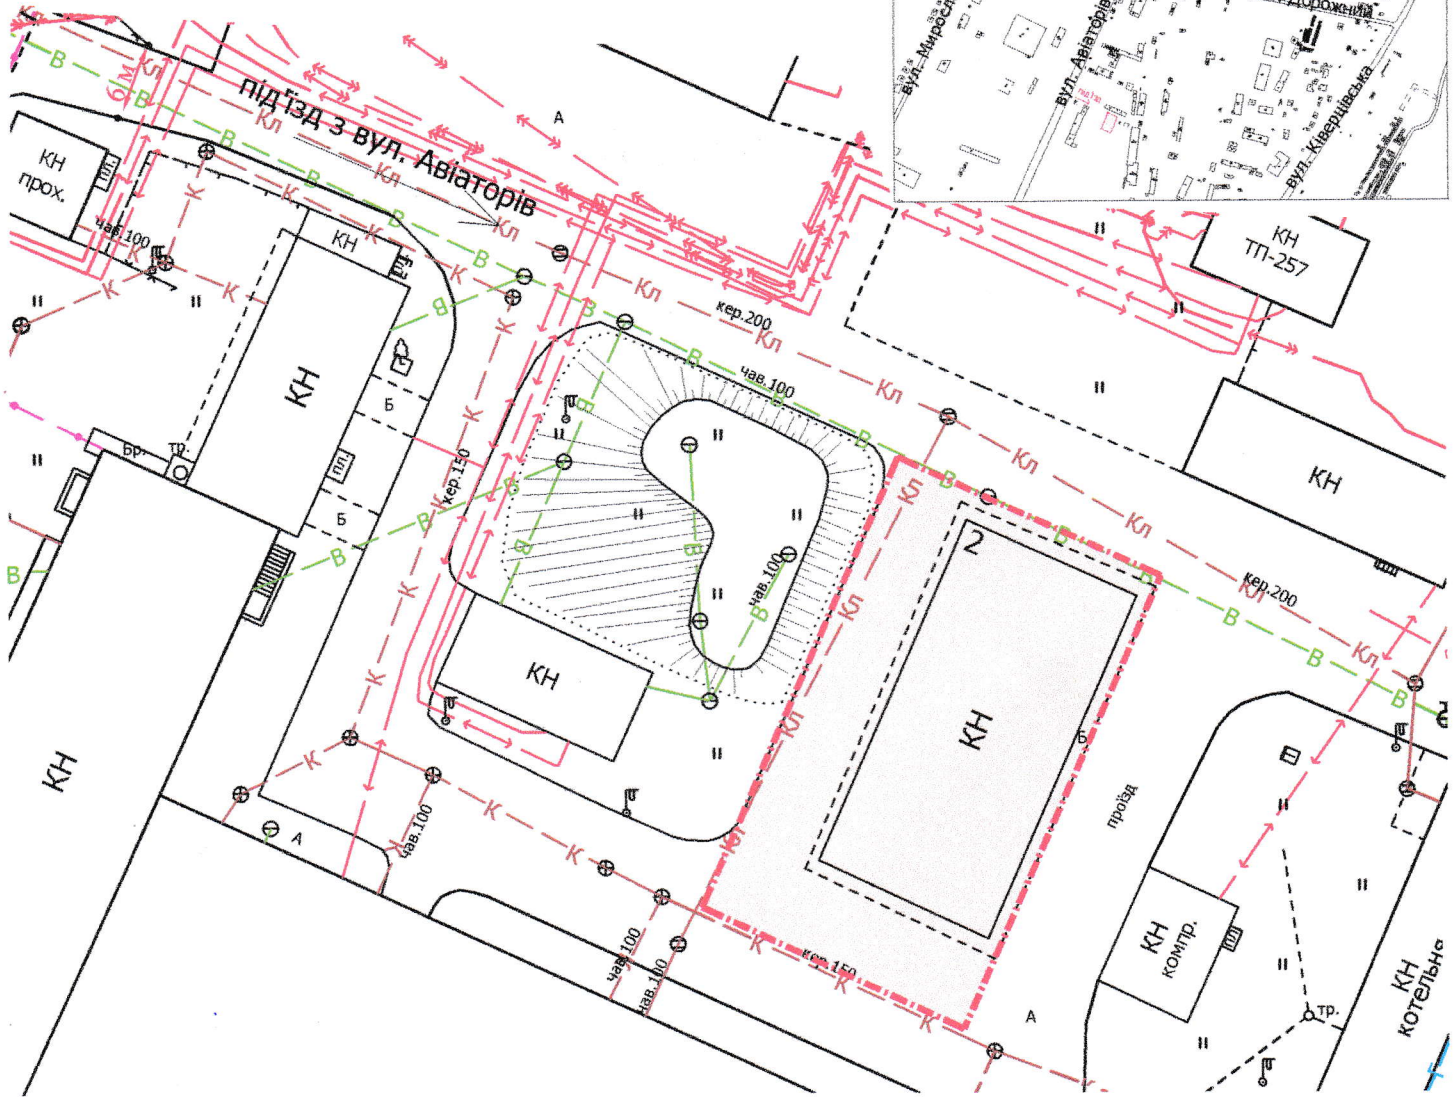


ПЛАН
земельної ділянки

Додаток до рішення міської ради
№ _____ від "___" _____ 202__ р.

Місце розташування: м. Луцьк, вул. Авіаторів, 2
Землекористувач:
громадянин Ковальчук Віктор Анатолійович

Ситуаційна схема

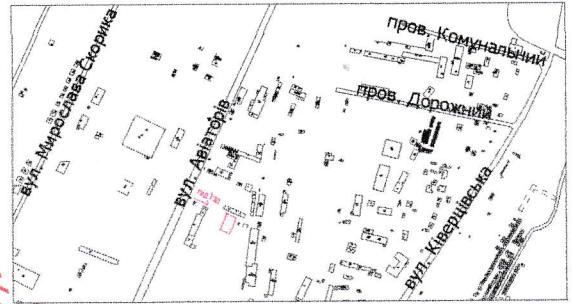

УМОВНІ ПОЗНАЧЕННЯ

0,07 га — земельна ділянка, що планується до відведення в оренду для будівництва та обслуговування складських приміщень (11.02 - для розміщення та експлуатації основних, підсобних і допоміжних будівель та споруд підприємств переробної, машинобудівної та іншої промисловості)

СЕКРЕТАР МІСЬКОЇ РАДИ

Юрій БЕЗПЯТКО

Директор	Завадський В.М.	Масштаб 1: 500	
Перевірив	Завадський В.М.		
Виконав	Кунці О.Ю.	Орієнтовна площа земельної ділянки (га)	3 них
ПП "Луцькземресурс" ЗАВАДСЬКИЙ ВАСИЛЬ МИХАЙЛОВИЧ КУНЦІ ОЛЕГ ЮРІЙОВИЧ			0,07
			-