

ПЛАН  
земельної ділянки

Кадастровий №: 0710100000:21:049:0056


Місце розташування: м. Луцьк, вул. Потебні, 83

Землекористувач:

громадянин Левковський Олександр Леонтійович

Додаток до рішення міської ради  
№ \_\_\_\_\_ від "\_\_\_" \_\_\_\_\_ 202\_\_ р.

Ситуаційний план

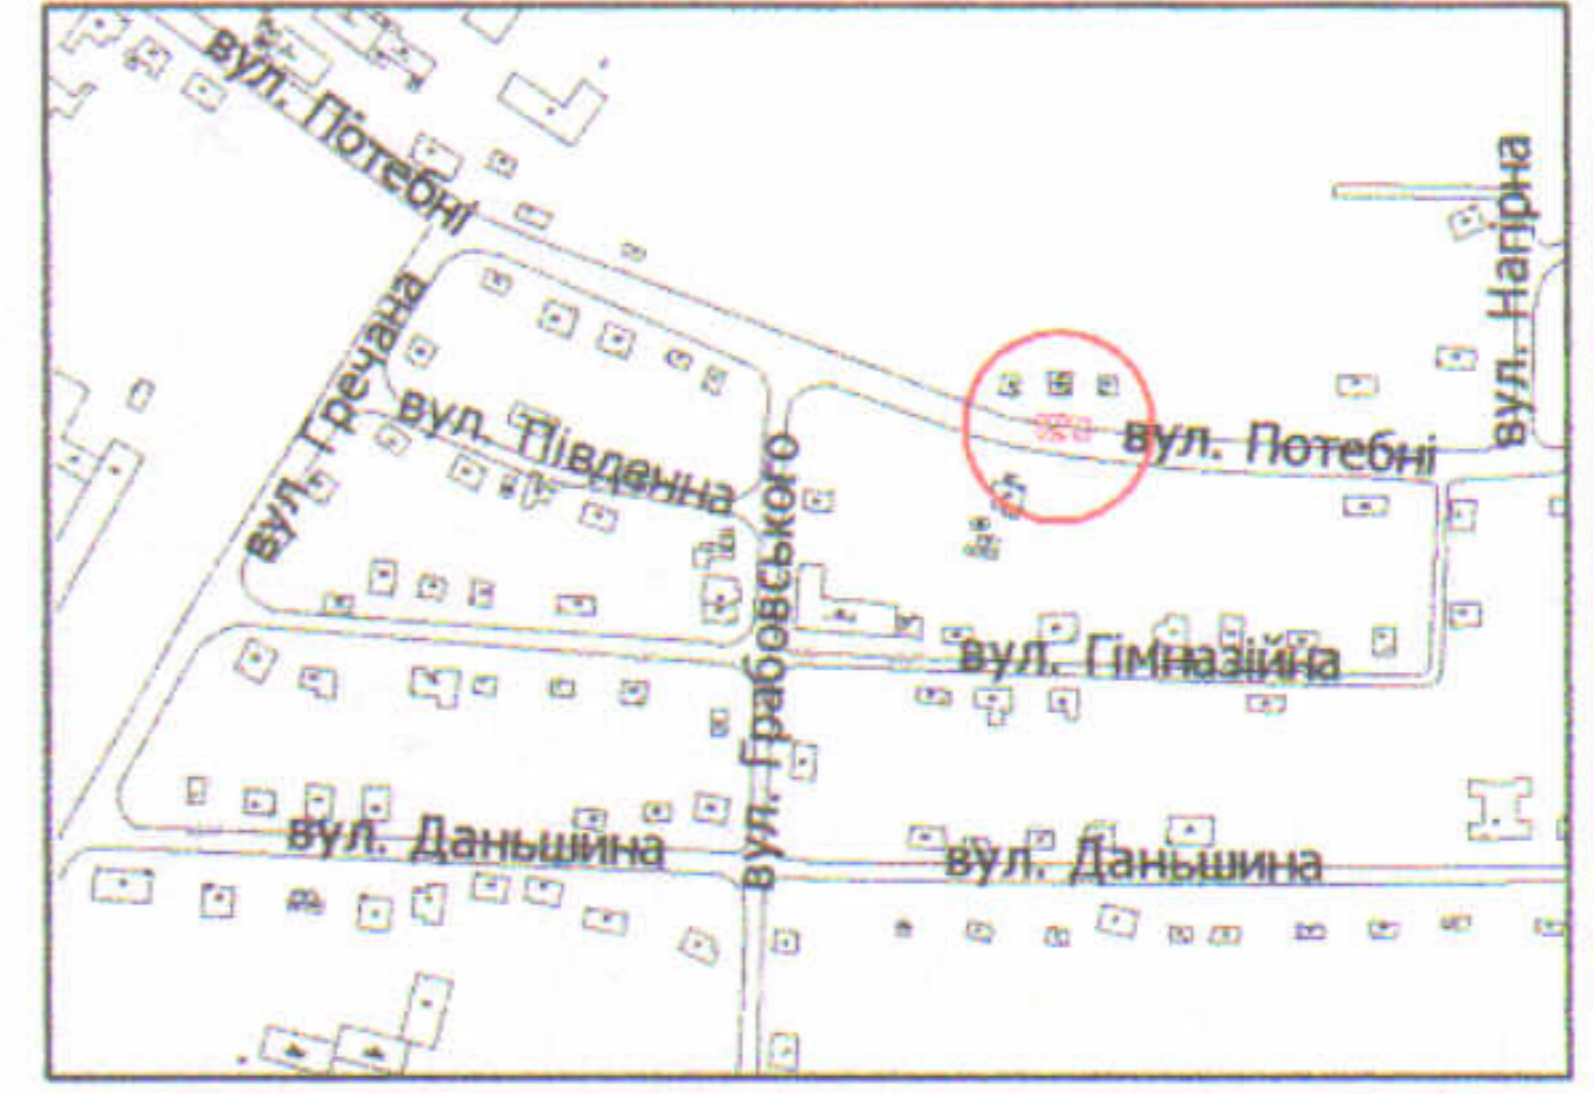

УМОВНІ ПОЗНАЧЕННЯ:

- 0,0141 га** — земельна ділянка, що надається в оренду для будівництва та обслуговування жилого будинку, господарських будівель і споруд [02.01 - для будівництва і обслуговування житлового будинку, господарських будівель і споруд (присадибна ділянка)]
- 0,0141 га** — земельна ділянка, що була надана в оренду гр. Левковському О.Л. та гр. Климович С.І. згідно з договором оренди земельної ділянки від 09.01.2003 за № 556 та рішення Луцької міської ради від від 27.02.2004 № 15/23.2
- 0,0755 га** — земельна ділянка у власності гр. Левковського О.Л. згідно з Держаним актом на право приватної власності на землю від 29.05.2002 за № 4049 (Серія Р2 № 111792), свідоцтва про право на спадщину за законом від 22.12.2016 за № 3-1618 (право власності на 1/2 частку зареєстровано в Державному реєстрі речових прав на нерухоме майно 22.12.2016, номер запису про право власності: 18230711), для будівництва і обслуговування житлового будинку, господарських будівель і споруд (присадибна ділянка)
- 0,0141 га** — обмеження, встановлене щодо використання земельної ділянки [зона охорони археологічного культурного шару (01.02.4)]
- 0,0031 га** — обмеження, встановлене щодо використання земельної ділянки [охоронна зона навколо (уздовж) об'єкта зв'язку (01.04) - повітряна лінія електронної комунікаційної мережі]
- 0,0021 га** — обмеження, встановлене щодо використання земельної ділянки [охоронні зони навколо (уздовж) об'єкта енергетичної системи (01.05) - повітряні лінії електропередачі]
- 0,0030 га** — обмеження, встановлене щодо використання земельної ділянки [охоронні зони навколо інженерних комунікацій (01.08) - водопровід, газопровід]
- 0,0028 га** — землекористування гр. Левковського О.Л.

СЕКРЕТАР МІСЬКОЇ РАДИ \_\_\_\_\_

Юрій БЕЗПЯТКО

Директор Україна	Завадський В.М.	Масштаб 1: 500
Перевірник Луцьк	Завадський В.М.	
Виконавчий ЗЕМ-РЕСУРС	Сілюк О.П.	Площа земельної ділянки (га)
	ЗАВАДСЬКИЙ ВАСИЛЬ МИХАЙЛОВИЧ	3 нин в оренду (га)
	№ 02215	0,0141