

ПЛАН
земельної ділянки

Додаток до рішення міської ради
№ _____ від "___" _____ 20__ р.



Місце розташування: м. Луцьк, вул. Ковельська, 46

Землекористувачі:

громадянин Парасюк Богдан Олегович,

громадянка Прогонюк Наталія Ярославівна

Ситуаційна схема

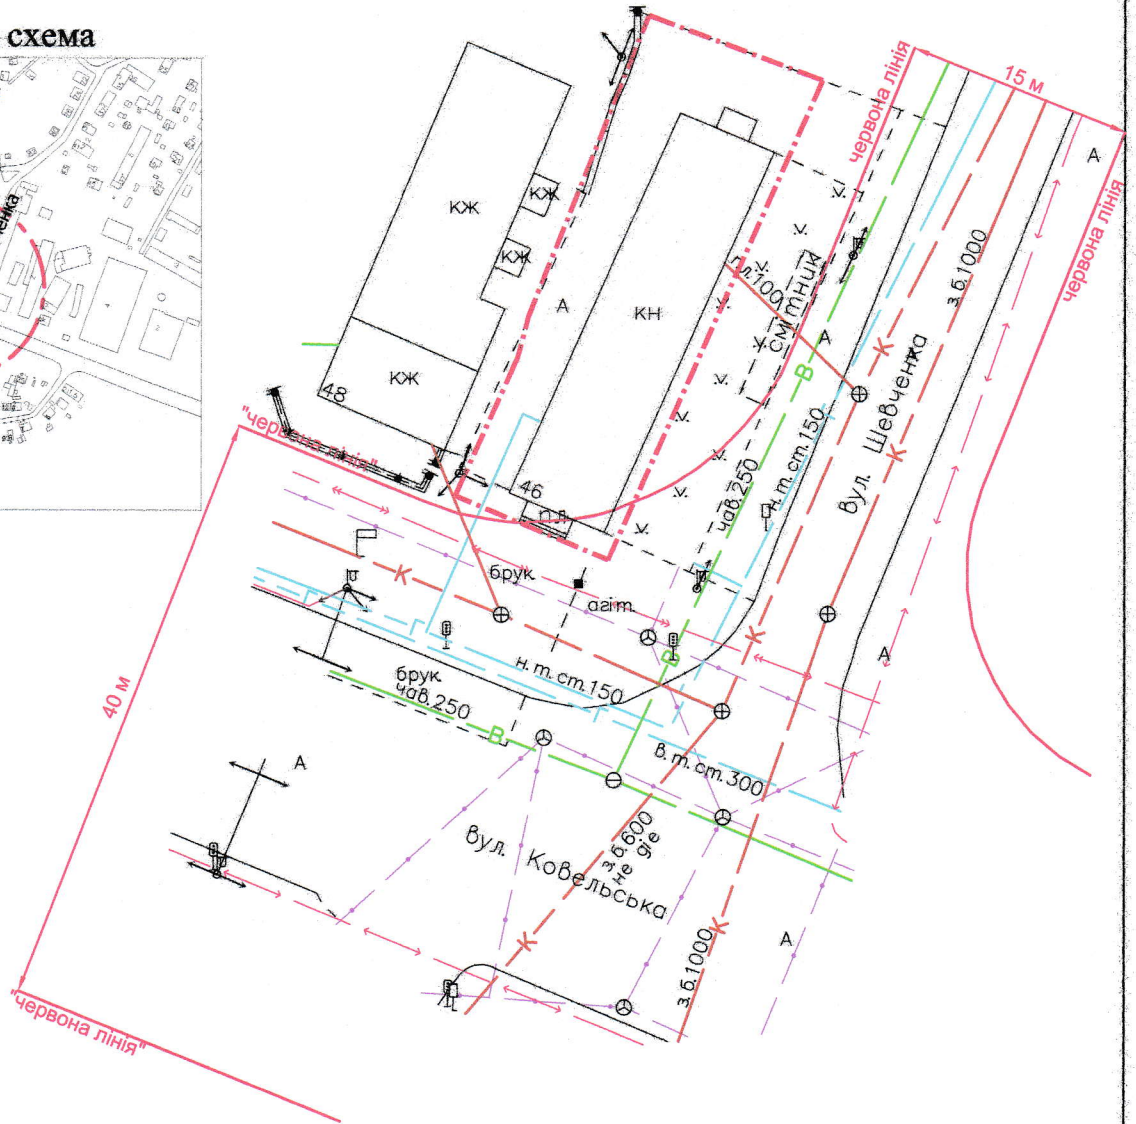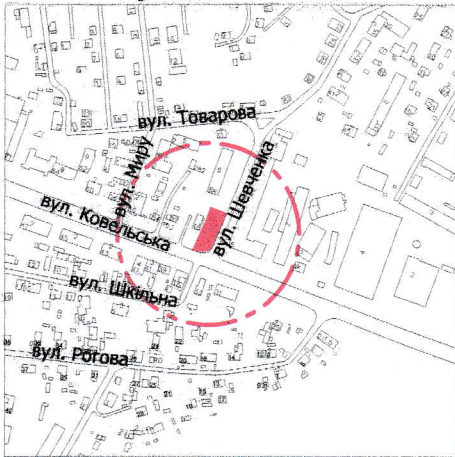

0,04 га

— земельна ділянка, що планується до відведення в оренду для будівництва та обслуговування торгово-офісного приміщення (03.07 - для будівництва та обслуговування будівель торгівлі)

УМОВНІ ПОЗНАЧЕННЯ

СЕКРЕТАР МІСЬКОЇ РАДИ

Юрій БЕЗПЯТКО

Директор Відповідальний за якість робіт	<i>[Signature]</i>	Крисак А.І. Галецький Д.В.	Масштаб 1: 500	
			Орієнтовна площа земельної ділянки (га)	З них в оренду (га)
			0,04	-