


ПЛАН
земельної ділянки

Кадастровий номер: 0710100000:34:104:0031

Місце розташування: м. Луцьк, вул. Нечуя - Левицького, 6

Землекористувач: громадянка Бондарук Надія Дмитрівна

Ситуаційна схема

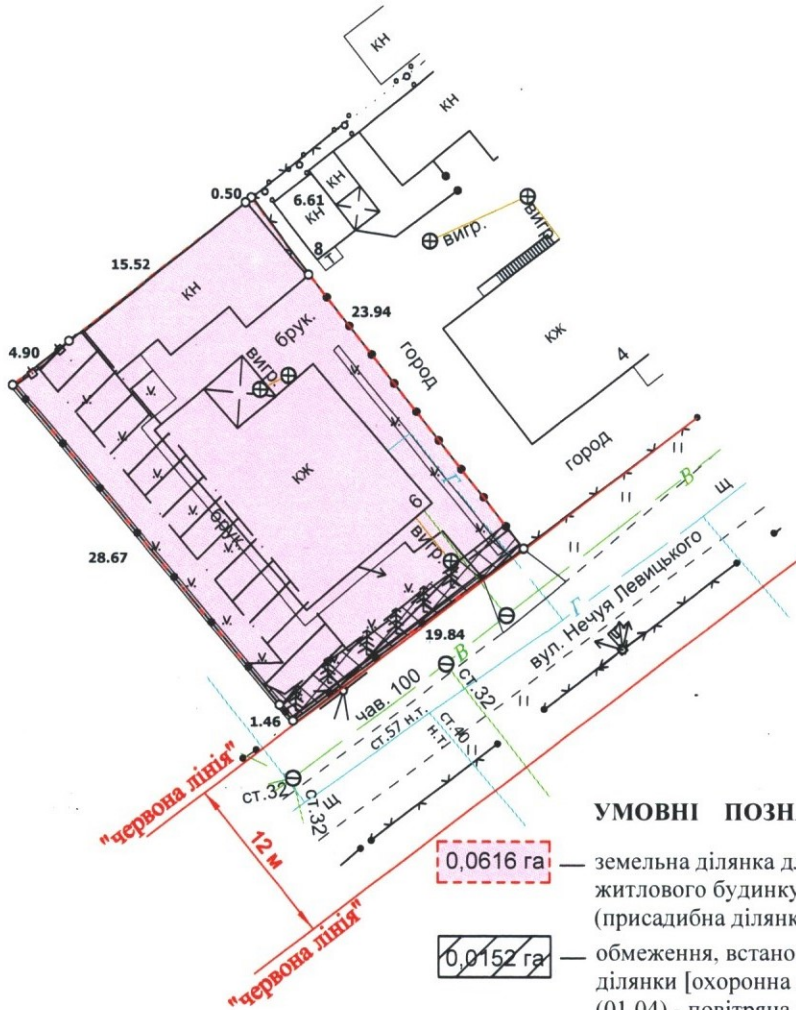

УМОВНІ ПОЗНАЧЕННЯ:

- 0,0616 га — земельна ділянка для будівництва і обслуговування житлового будинку, господарських будівель і споруд (присадибна ділянка) - 02.01
- 0,0152 га — обмеження, встановлене щодо використання земельної ділянки [охоронна зона навколо (уздовж) об'єкта зв'язку (01.04) - повітряна кабельна лінія електронної комунікаційної мережі]
- 0,0638 га — обмеження, встановлене щодо використання земельної ділянки [охоронна зона навколо інженерних комунікацій (01.08) - водопровід]
- 0,0616 га — обмеження, встановлене щодо використання земельної ділянки [другий пояс зони санітарної охорони джерел та об'єктів централізованого питного водопостачання (обмеження) 02.01.2]

СЕКРЕТАР МІСЬКОЇ РАДИ

Юрій БЕЗПЯТКО

 ФОП КОРТЮС ВАСИЛЬ МИКОЛАЙОВИЧ Сертифікований інженер-землебудівник № 5754	Кортюс В. М. Інженер-землебудівник № 013844	Масштаб 1:500 з них у власність 0,0616
---	---	--