

ПЛАН
земельної ділянки

Додаток до рішення міської ради
№ _____ від "___" _____ 202__ р.

Кадастровий №: 0710100000:22:051:0031


Місце розташування: м. Луцьк, пр-т Відродження, 51-Б

Землекористувачі:

громадянин Нікітюк Олексій Миколайович (1/2),

громадянин Зайцев Денис Костянтинович (1/2)

Ситуаційний план

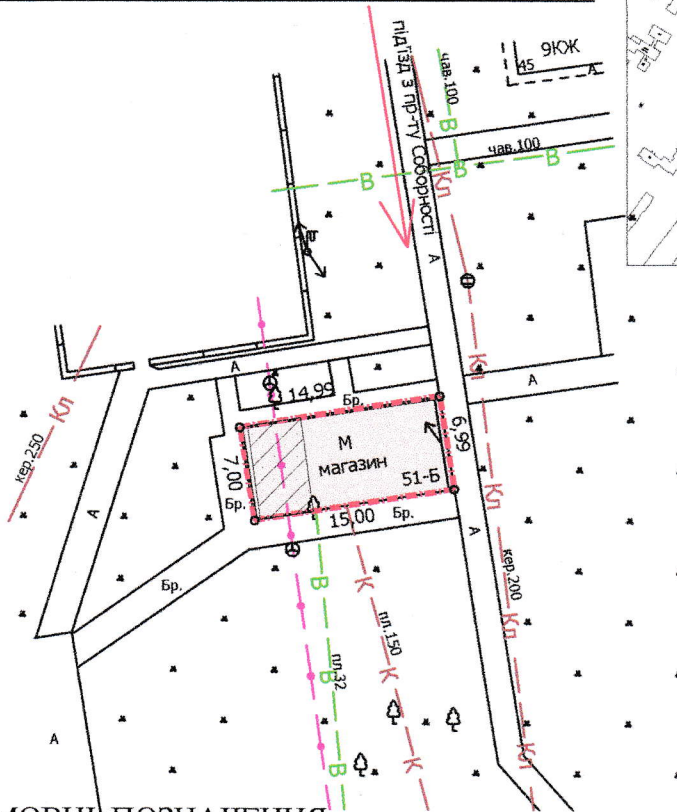

- УМОВНІ ПОЗНАЧЕННЯ**
- 0,0105 га** — земельна ділянка, що надається в оренду для будівництва та обслуговування торгового павільйону (03.07 - для будівництва та обслуговування будівель торгівлі (частка гр. Нікітюка О.М. - 1/2, що становить 0,0053 га, частка гр. Зайцева Д.К. - 1/2, що становить 0,0052 га)
- 0,0105 га** — земельна ділянка, що була надана в оренду гр. Нікітюку О.М., гр. Зайцеву Д.К. (право власності Луцької міської територіальної громади, в особі Луцька міська рада, зареєстровано в Державному реєстрі речових прав на нерухоме майно 10.03.2016, номер запису про право власності: 13685382) згідно договору оренди землі від 30.11.2015
- 0,0028 га** — обмеження, встановлене щодо використання земельної ділянки (охоронна зона навколо (уздовж) об'єкта зв'язку (01.04) - підземна кабельна лінія електронної комунікаційної мережі)

СЕКРЕТАР МІСЬКОЇ РАДИ

Юрій БЕЗПЯТКО

Директор	Завадський В.М.	Масштаб 1: 500	
Перевірив	Завадський В.М.		
Виконав	Куц О.Ю.	Площа земельної ділянки (га)	З них
ПП "Луцькземресурс"			в оренду (га)
		0,0105	0,0105