
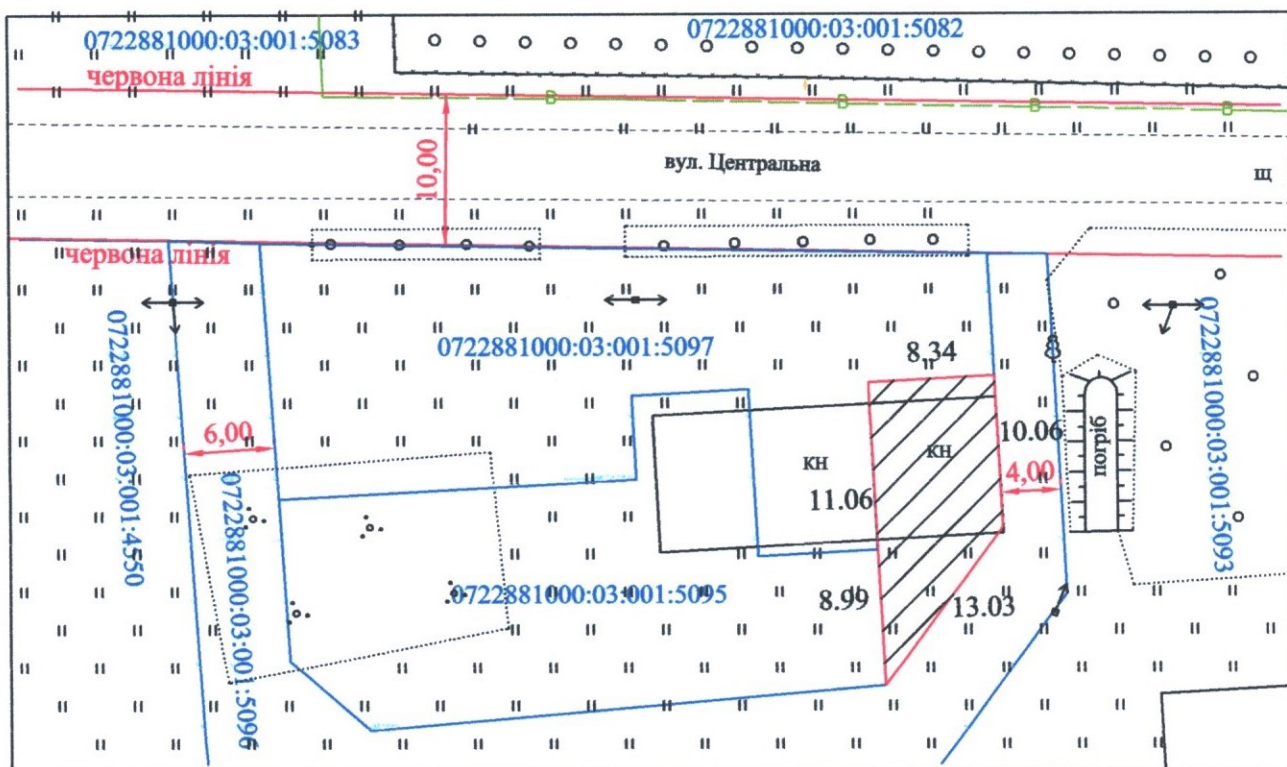


ПЛАН
земельної ділянки


Кадастровий номер: 0722881000:03:001:5092
місце розташування: Волинська область, Луцький район
с. Тарасове
Землекористувач:
громадянин Ішук Роман Олександрович

Додаток до рішення міської ради
№ _____ від "___" _____ 2024р.

Ситуаційна схема

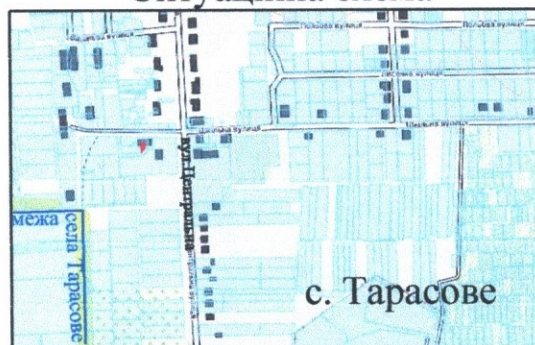

УМОВНІ ПОЗНАЧЕННЯ

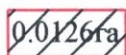

-земельна ділянка, що надається на умовах оренди для іншого
сільськогосподарського призначення (01.13)

СЕКРЕТАР МІСЬКОЇ РАДИ

Юрій БЕЗПЯТКО

Директор	Хвесик О.М.	МАСШТАБ 1:500	
Сертифікований Інженер	Хвесик М.О.		
Виконав	Хвесик М.О.	Площа ділянки (га)	3 них
Товариство з обмеженою відповідальністю "Горизонт"			в оренду
			0.0126