


Додаток до рішення міської ради
№ _____ від " ____ " _____ 202 ____ р.

Місце розташування: м. Луцьк, вул. Шевченка, 14

Землекористувач: Департамент освіти Луцької міської ради

Ситуаційний план

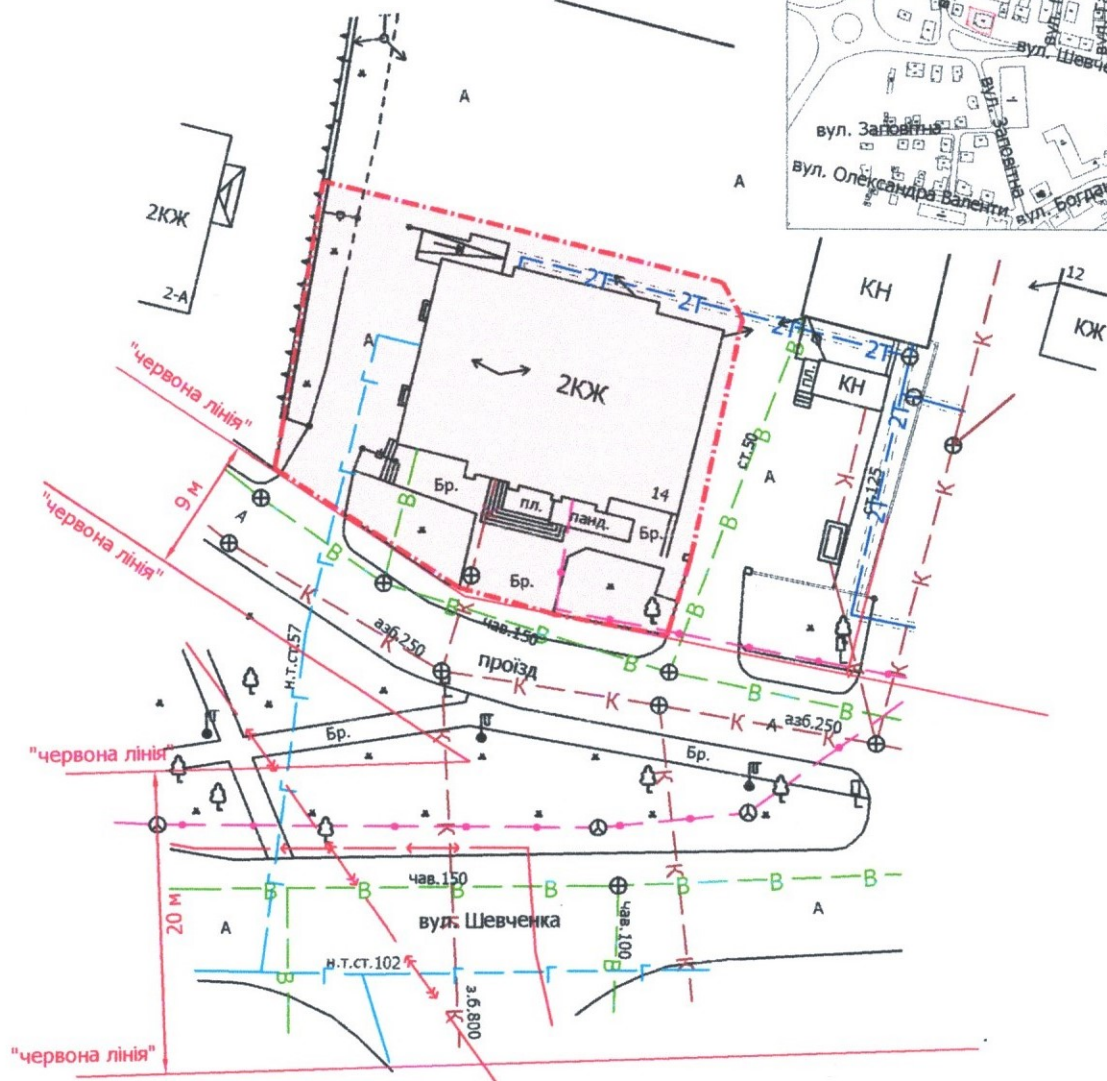

УМОВНІ ПОЗНАЧЕННЯ

0,07 га

— земельна ділянка, що планується до відведення в постійне користування для будівництва та обслуговування будівель закладів освіти (03.02)

СЕКРЕТАР МІСЬКОЇ РАДИ Юрій БЕЗПЯТКО

Директор	Завадський В.М.	Масштаб 1: 500	
Перевірив	Завадський В.М.		
Виконав	Кунт О.Ю.	Орієнтовна площа земельної ділянки (га)	3 них в постійне користування (га)
ПП "Луцькземресурс"		0,07	-