

ПЛАН  
земельної ділянки

Додаток до рішення міської ради  
№ \_\_\_\_\_ від "\_\_\_" \_\_\_\_\_ 20\_\_ р.

Кадастровий номер: 0710100000:22:061:0027



Місце розташування: м. Луцьк, пр-т Молоді, 10-Д

Землекористувачі:

громадянин Квятковський Володимир Олександрович (1/2)

громадянин Червоняций Владислав Валентинович (1/2)

Ситуаційна схема

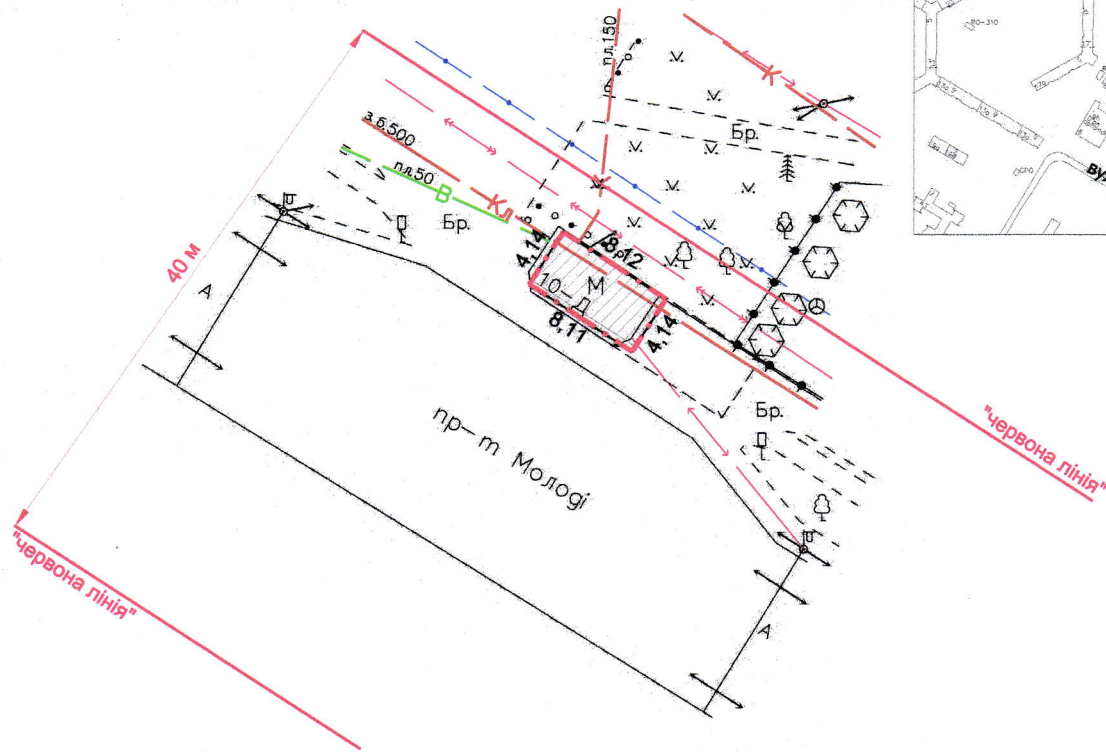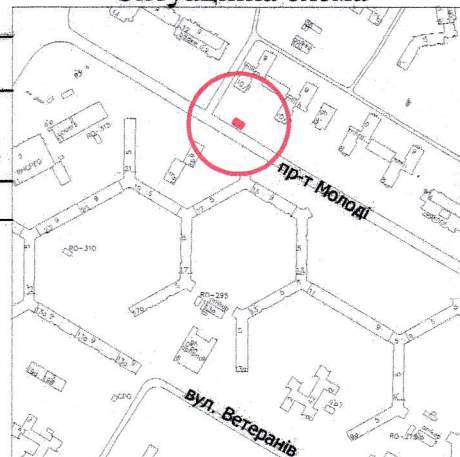

УМОВНІ ПОЗНАЧЕННЯ

- 0,0034 га** — земельна ділянка, договір оренди якої поновлюється на новий строк для обслуговування продовольчого магазину-павільйону в критій зупинці громадського транспорту (03.07 - для будівництва та обслуговування будівель торгівлі) (частка гр. Квятковського В.О. - 1/2, що становить 0,0017 га, частка гр. Червоняцого В.В. - 1/2, що становить 0,0017 га)
- 0,0034 га** — земельна ділянка, право оренди на яку зареєстровано в Державному реєстрі речових прав на нерухоме майно від 09.10.2017, номер запису: 22809219, згідно з додатковою угодою №4 про поновлення договору оренди землі від 07.10.2019 із змінами від 21.02.2022
- 0,0031 га** — обмеження, встановлене щодо використання земельної ділянки [охоронна зона навколо інженерних комунікацій (01.08) - каналізація]
- 0,0034 га** — обмеження, встановлене щодо використання земельної ділянки [території в червоних лініях (06.01.1)]

СЕКРЕТАР МІСЬКОЇ РАДИ

Юрій БЕЗПЯТКО

|                                |                |                              |                     |
|--------------------------------|----------------|------------------------------|---------------------|
| Директор                       | Крисак А.І.    | Масштаб 1: 500               |                     |
| Відповідальний за якість робіт | Галецький Д.В. |                              |                     |
| ТЗОВ "ГЦНТП+"                  |                | Площа земельної ділянки (га) | З них в оренду (га) |
|                                |                | 0,0034                       | 0,0034              |