

ПЛАН
земельної ділянки

Додаток до рішення міської ради
№ _____ від "___" "___" 20__ р.

Кадастровий номер: 0710100000:11:011:0020



Місце розташування: м. Луцьк, пр-т Перемоги, 1-Б

Землекористувачі:

громадянин Квятковський Володимир Олександрович (1/2)

громадянин Червоняций Владислав Валентинович (1/2)

Ситуаційна схема

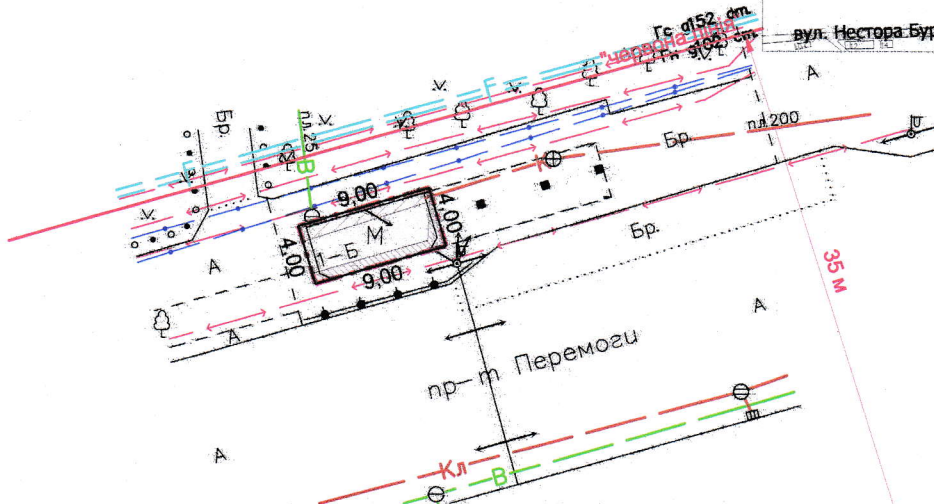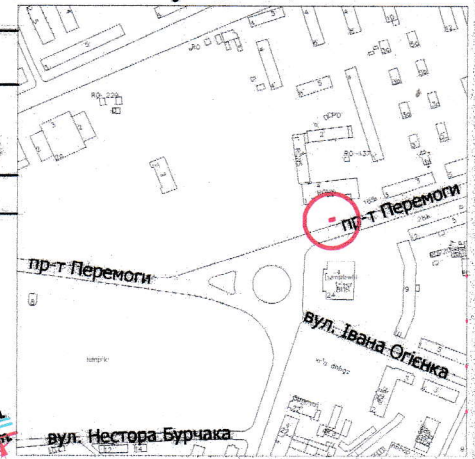

УМОВНІ ПОЗНАЧЕННЯ

0,0036 га

— земельна ділянка, що надається в оренду для обслуговування торгового павільйону (03.07 - для будівництва та обслуговування будівель торгівлі) (частка гр. Квятковського В.О. - 1/2, що становить 0,0018 га, частка гр. Червонячого В.В. - 1/2, що становить 0,0018 га)

0,0036 га

— земельна ділянка, що була надана в оренду гр. Квятковському В.О., Червоняцю В.В. (право власності Луцької міської територіальної громади, в особі Луцької міської ради, зареєстровано в Державному реєстрі речових прав на нерухоме майно 11.09.2013, номер запису про право власності: 2606668), згідно з додатковою угодою №2 про поновлення договору оренди землі від 18.03.2019 із змінами від 21.02.2022

0,0009 га

— обмеження, встановлене щодо використання земельної ділянки [охоронна зона навколо (уздовж) об'єкта зв'язку (01.04) - підземна кабельна лінія електронної комунікаційної мережі]

0,0008 га

— обмеження, встановлене щодо використання земельної ділянки [охоронна зона навколо (уздовж) об'єкта енергетичної системи (01.05) - повітряна лінія електропередачі, підземна кабельна лінія електропередачі]

0,0036 га

— обмеження, встановлене щодо використання земельної ділянки [території в червоних лініях (06.01.1)]

СЕКРЕТАР МІСЬКОЇ РАДИ

Юрій БЕЗПЯТКО

Директор	Крисак А.І.	Масштаб 1: 500	
Відповідальний за якість робіт	Галецький Д.В.		
ТЗОВ "ГІЦНП-Плюс"		Площа земельної ділянки (га)	З них
		0,0036	в оренду (га)
			0,0036