

Додаток до рішення міської ради
№ _____ від "___" _____ 202_ р.


Кадастровый номер: 0710100000:11:046:0138

Місце розташування: *м. Луцьк, Київський майдан*

Землекористувач:

громадянин Присяжнюк Юрій Михайлович

Ситуаційна схема

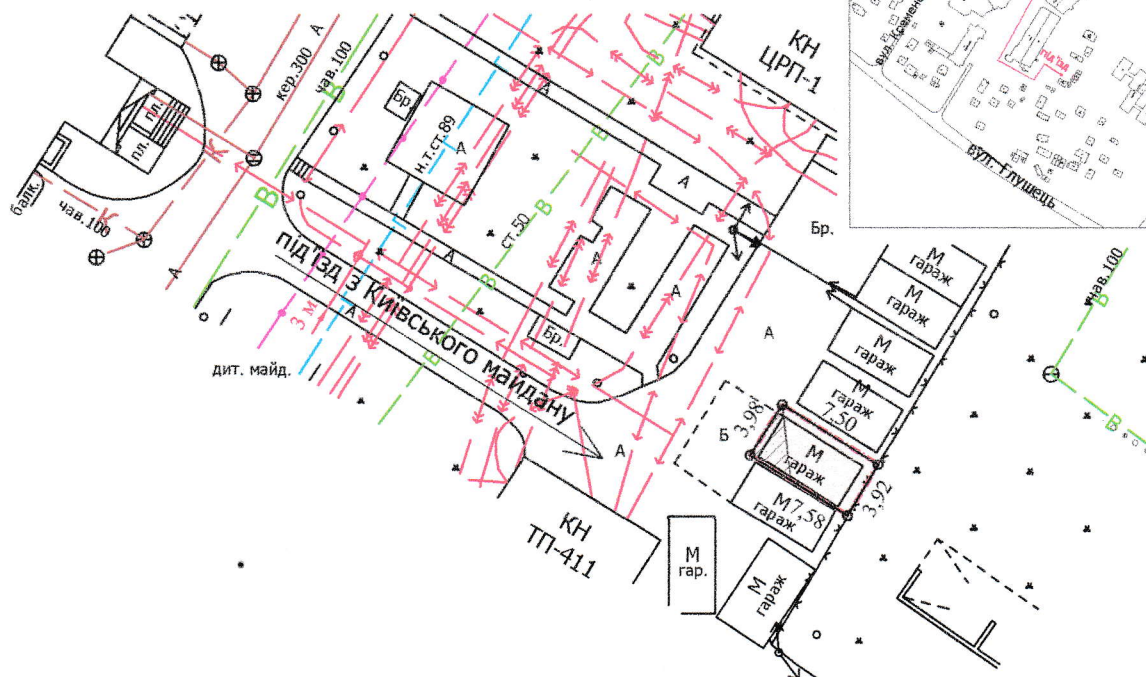

УМОВНІ ПОЗНАЧЕННЯ:

- | | |
|-----------|---|
| 0,0030 га | — земельна ділянка, що надається в оренду для обслуговування індивідуального гаража (02.05 - для будівництва індивідуальних гаражів) |
| 0,0030 га | — обмеження, встановлене щодо використання земельної ділянки [зона охорони археологічного культурного шару (01.02.4)] |
| 0,0006 га | — обмеження, встановлене щодо використання земельної ділянки [охоронна зона навколо (уздовж) об'єкта енергетичної системи (01.05) - повітряна лінія електропередачі] |
| 0,0030 га | — обмеження, встановлене щодо використання земельної ділянки [другий пояс зони санітарної охорони джерел та об'єктів централізованого питного водопостачання (обмеження) (02.01.2)] |

СЕКРЕТАР МІСЬКОЇ РАДИ

Юрій БЕЗПЯТКО

Директор	Завадський В.М.	Масштаб 1: 500	
Превірів	Завадський В.М.		
Виконав	Римарук Ю.А.	Площа земельної ділянки (га)	З них в оренду (га)
ГПТ "Луцькземресурс"		0,0030	0,0030