


ПЛАН
земельної ділянки

Додаток до рішення міської ради
№ _____ від "___" _____ 202__ р.

Кадастровий номер: 0710100000:22:026:0095
Місце розташування: м. Луцьк, вул. Заньковецької, 18
Землекористувачі:
громадянка Гузь Леся Павлівна (39/100),
громадянин Кондзюра Петро Павлович (61/100)

Ситуаційна схема

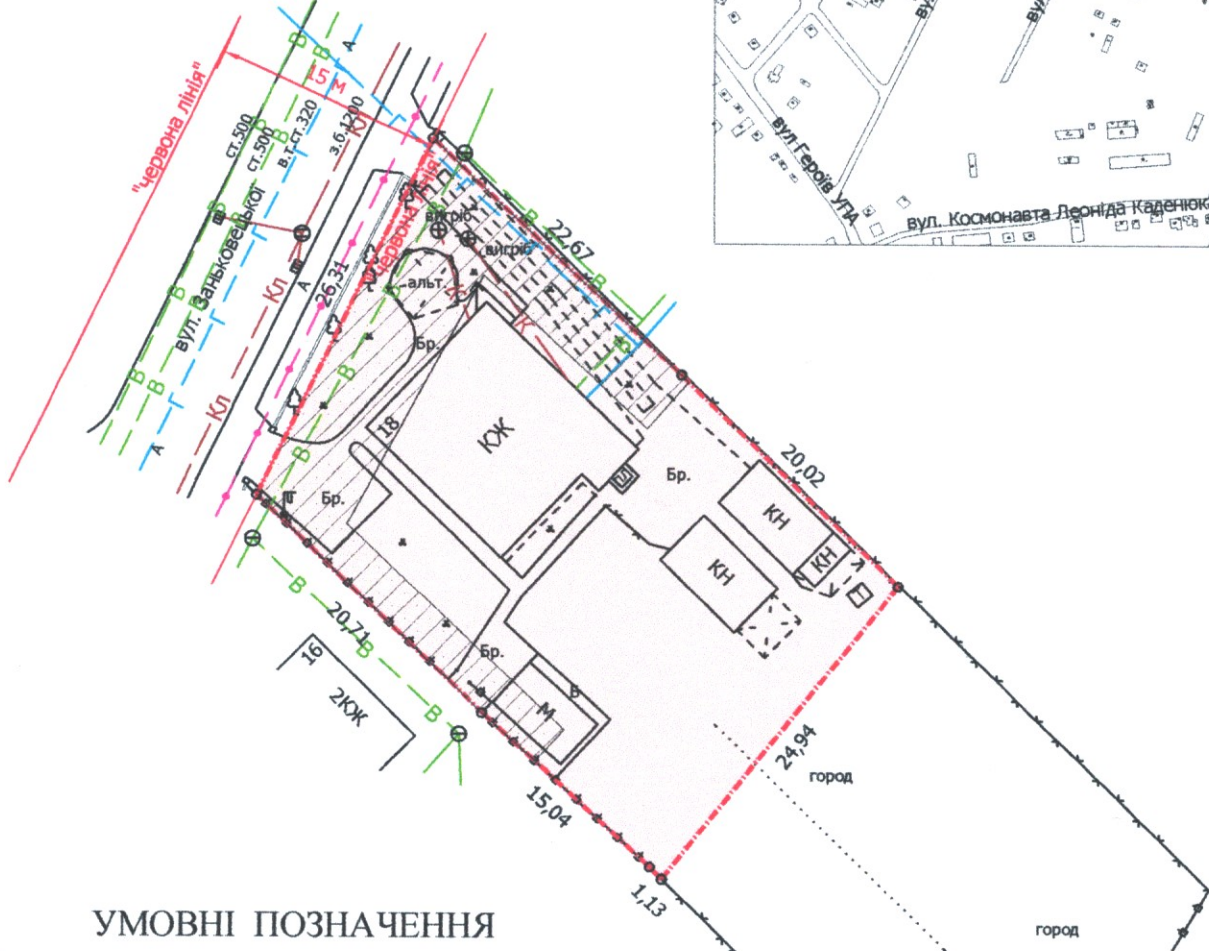

УМОВНІ ПОЗНАЧЕННЯ

- 0,1000 га — земельна ділянка, що передається у спільну часткову власність для будівництва і обслуговування житлового будинку, господарських будівель і споруд (присадибна ділянка) - 02.01
- 0,0295 га — обмеження, встановлені щодо використання земельної ділянки (охоронна зона навколо інженерних комунікацій (01.08) - водопровід, газопровід, повітряна лінія електропередачі, підземна кабельна лінія електронної комунікаційної мережі)

СЕКРЕТАР МІСЬКОЇ РАДИ

Юрій БЕЗПЯТКО

Директор ДП "Луцькземресурс" Завадський В.М. Перевірив ДП "Луцькземресурс" Завадський В.М. Виконав ДП "Луцькземресурс" Слюк О.П. ДП "Луцькземресурс"		Масштаб 1: 500	
Площа земельної ділянки (га)	3 нix		
	у власність (га)		
0,1000	0,1000		