

ПЛАН
земельної ділянки



Додаток до рішення міської ради
№ _____ від "___" _____ 202__ р.

Кадастровий номер: 0710100000:22:031:0019

Місце розташування: м. Луцьк, вул. Захисників України, 33-Б

Землекористувач: фізична особа-підприємець
Крамаревич Валерій Павлович

Ситуаційний план

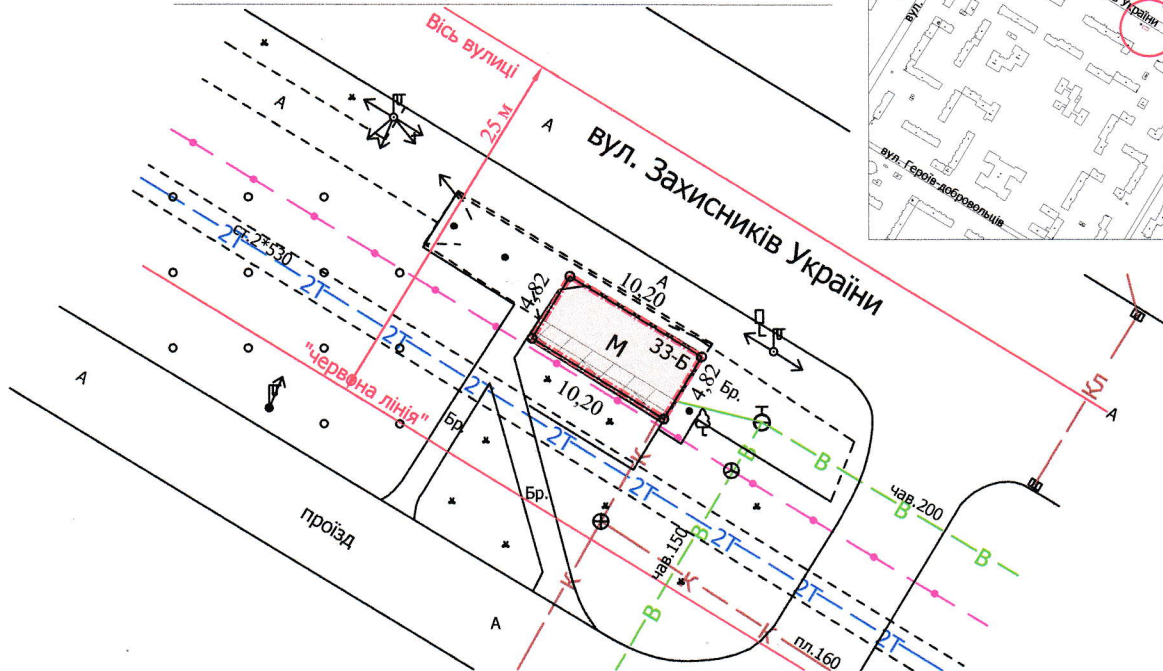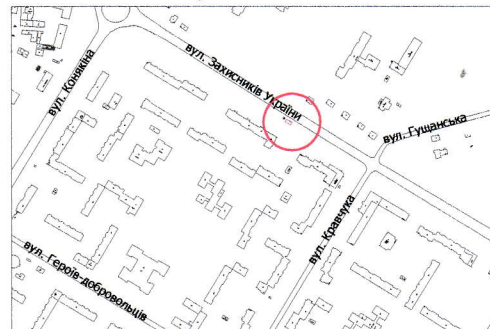

УМОВНІ ПОЗНАЧЕННЯ

- 0,0049 га** — земельна ділянка, договір оренди якої поновлюється на новий строк для обслуговування критої зупинки громадського транспорту з торговим павільйоном (03.07 - для будівництва та обслуговування будівель торгівлі)
- 0,0049 га** — земельна ділянка, право оренди на яку зареєстровано в Державному реєстрі речових прав на нерухоме майно 30.09.2019, номер запису про інше речове право: 4720512, відповідно до додаткової угоди № 2 про поновлення договору оренди землі від 23.09.2019
- 0,0014 га** — обмеження, встановлене щодо використання земельної ділянки (охоронна зона навколо (уздовж) об'єкта зв'язку (01.04) - підземна кабельна лінія електронної комунікаційної мережі)
- 0,0005 га** — обмеження, встановлене щодо використання земельної ділянки [охоронна зона навколо інженерних комунікацій (01.08) - теплотраса]
- 0,0049 га** — обмеження, встановлене щодо використання земельної ділянки [території в червоних лініях (06.01.1)]

СЕКРЕТАР МІСЬКОЇ РАДИ _____ **Юрій БЕЗПЯТКО**

Директор <i>В. Завадський</i>	Завадський В.М.	Масштаб 1: 500
Перевірив <i>В. Завадський</i>	Завадський В.М.	
Виконав <i>Кунц О.Ю.</i>	Кунц О.Ю.	Площа земельної ділянки (га)
СП "Луцькземресурс"		3 них
32964244		в оренду (га)
002215		0,0049
		0,0049