


Кадастровий номер: 0710100000:31:148:0020
Місце розташування: м. Луцьк, вул. Трутовського, 32
Землекористувач:
громадянка Легкодух Ольга Володимирівна

Ситуаційна схема

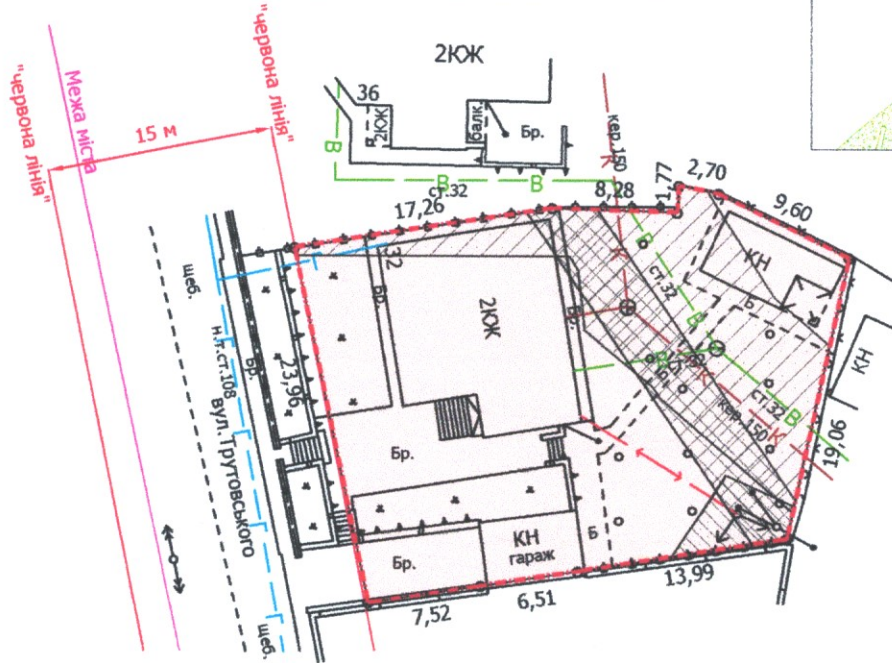

УМОВНІ ПОЗНАЧЕННЯ

- 0,0757 га — земельна ділянка, що передається у власність для будівництва і обслуговування житлового будинку, господарських будівель і споруд (присадибна ділянка) - 02.01
- 0,0103 га — обмеження, встановлене щодо використання земельної ділянки [охоронна зона навколо (уздовж) об'єкта зв'язку (01.04) - повітряна лінія електронної комунікаційної мережі]
- 0,0024 га — обмеження, встановлене щодо використання земельної ділянки [охоронна зона навколо (уздовж) об'єкта енергетичної системи (01.05) - повітряна лінія електропередачі]
- 0,0234 га — обмеження, встановлене щодо використання земельної ділянки [охоронна зона навколо інженерних комунікацій (01.08) - водопровід, каналізація]

СЕКРЕТАР МІСЬКОЇ РАДИ

Юрій БЕЗПЯТКО

Директор Завадський В.М. Перевіряв Завадський В.М. Виконав Слюк О.П. ВАСИЛЬ МИХАЙЛОВИЧ 022016	Масштаб 1: 500	
	Площа земельної ділянки (га)	З них у власність (га)
	0,0757	0,0757