


ПЛАН
земельної ділянки
Кадастровий номер: 0722884300:01:001:1545
Місце розташування: Волинська область,
Луцький район, с.Одерида
Землекористувач:
Шаран Микола Євгенійович

Додаток до рішення міської ради
№ _____ від "___" _____ 202_р.

Ситуаційна схема

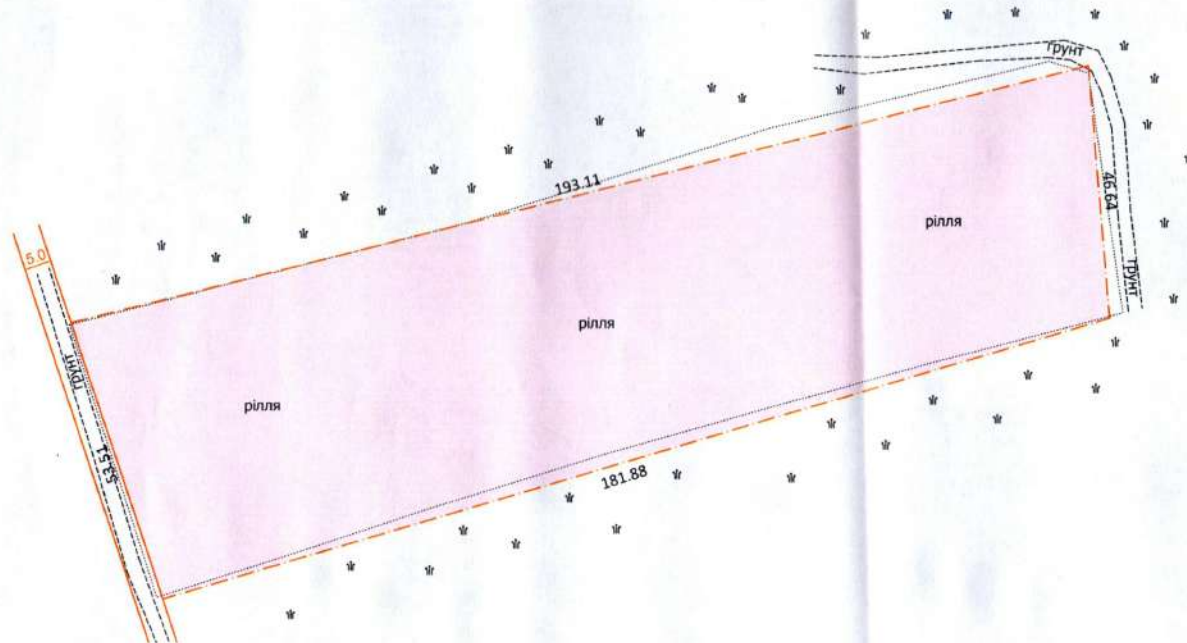

УМОВНІ ПОЗНАЧЕННЯ:

- 0.9308 га – земельна ділянка, договір оренди якої поновлюється на новий строк для городництва (01.07)
- 0.9308 га – земельна ділянка, що була надана в оренду Шарану Миколі Євгенійовичу, згідно з договором оренди землі від 10.12.2012, зареєстрованим у Державному реєстрі земель від 29.12.2012 за №072280004003445

СЕКРЕТАР МІСЬКОЇ РАДИ _____ **Юрій БЕЗПЯТКО**



Масштаб 1: 1000	
Площа ділянки (га)	З них в оренду (га)
0,9308	0,9308