

ПЛАН
земельної ділянки

Кадастровий номер: 0722883700:08:000:0213

Місце розташування: Волинська область, Луцький район, за межами населених пунктів Луцької міської територіальної громади (с. Княгининок)


Власник:
громадянин Кандиба Євгеній Володимирович
(Свідоцтво про право на спадщину за заповітом від 05.12.2019 № 1819, згідно з сертифікатом на право на земельну частку (пай) в колишньому КСП «Агрофірма "Маяк"» серія ВЛ № 0154537 від 15.10.1997, який зареєстрований у Книзі реєстрації сертифікатів на земельну частку (пай) від 18.10.1997 за № 495)

Додаток до рішення міської ради
№ _____ від "___" _____ 20__ р.

Ситуаційна схема



— - межа с. Княгининок

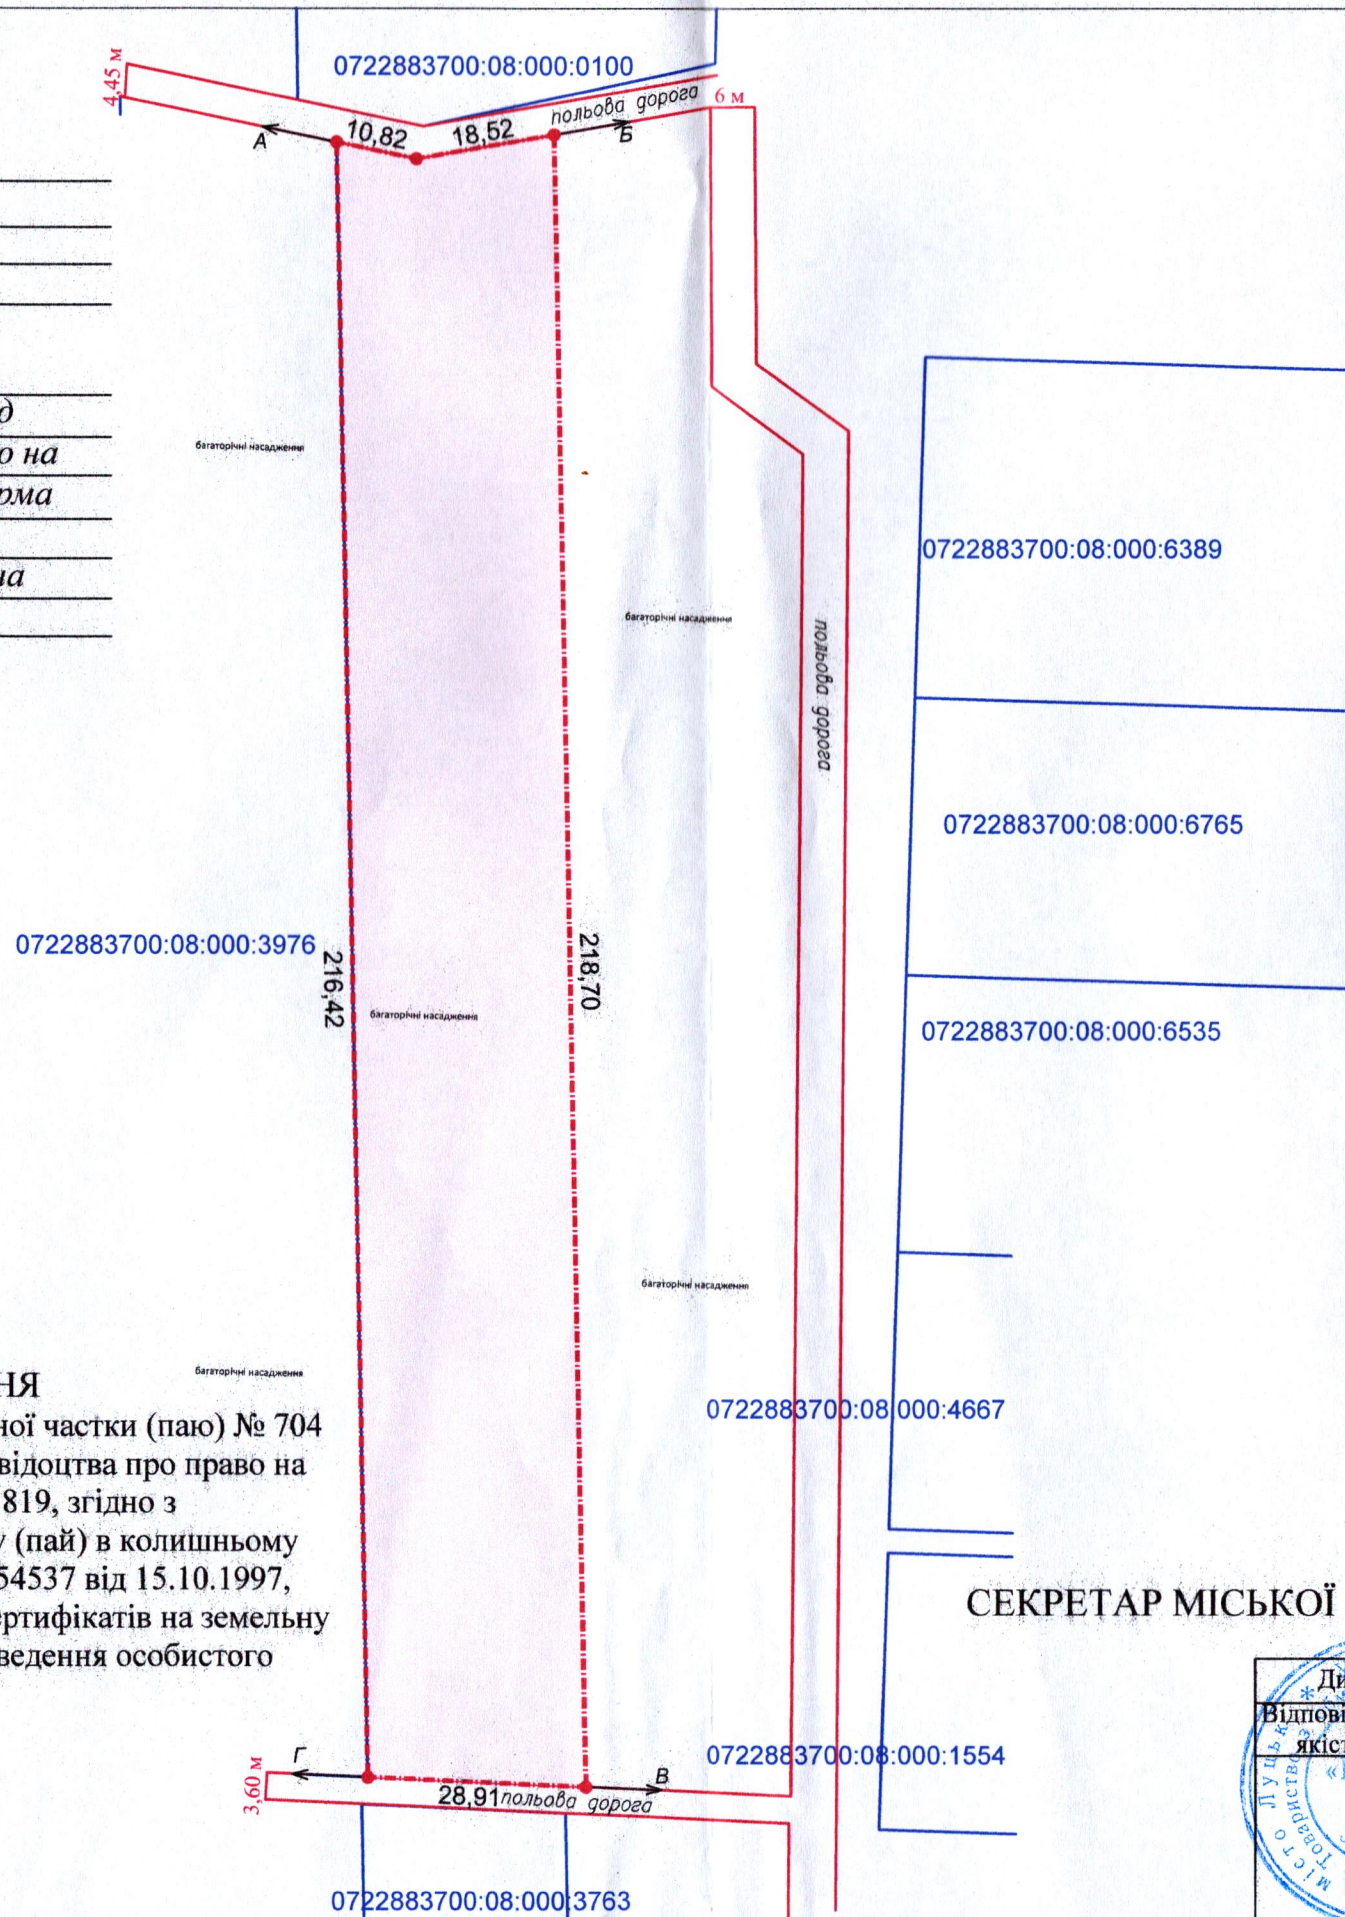

УМОВНІ ПОЗНАЧЕННЯ

0,6239 га — виділення в натурі (на місцевості) земельної частки (паю) № 704 (багаторічні насадження), відповідно до свідоцтва про право на спадщину за заповітом від 05.12.2019 № 1819, згідно з сертифікатом на право на земельну частку (пай) в колишньому КСП «Агрофірма "Маяк"» серія ВЛ № 0154537 від 15.10.1997, який зареєстрований у Книзі реєстрації сертифікатів на земельну частку (пай) від 18.10.1997 за № 495, для ведення особистого селянського господарства (01.03)

СЕКРЕТАР МІСЬКОЇ РАДИ

Юрій БЕЗПЯТКО



Масштаб 1: 1000	
Площа ділянки (га)	З них у власність
0,6239	-