



ПЛАН  
земельної ділянки

Додаток до рішення міської ради  
№ \_\_\_\_\_ від " \_\_\_\_ " \_\_\_\_\_ 202\_р.

Кадастровий номер: 0710100000:22:095:0005

Місце розташування: м. Луцьк, вул. Гузара Любомира, 10-А  
Землекористувач: ПРИВАТНЕ АКЦІОНЕРНЕ ТОВАРИСТВО  
«ВОЛИНЬОБЛЕНЕРГО»

Ситуаційна схема

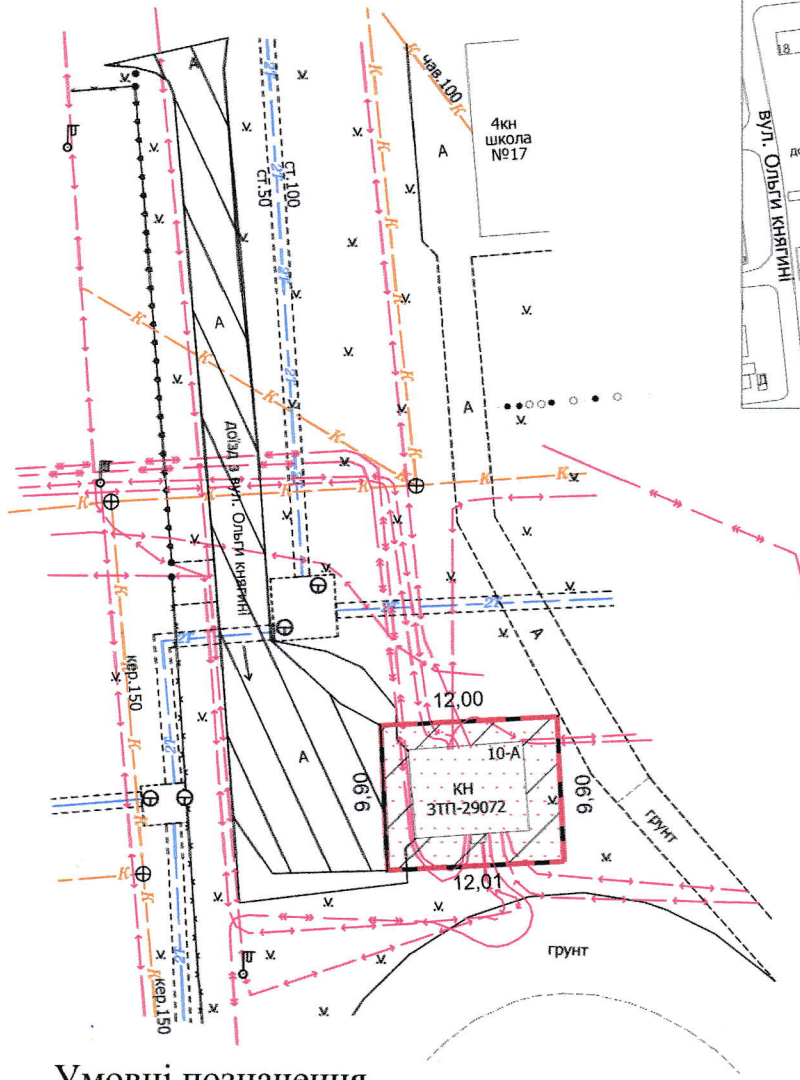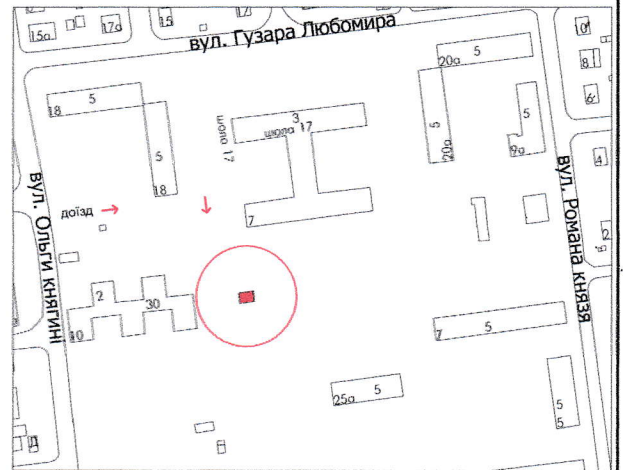

Масштаб 1:500

Умовні позначення

- 0,0119 га - земельна ділянка, що надана в оренду ПрАТ «Волиньобленерго» згідно з рішенням міської ради від 22.11.2002 № 3/7.15
- 0,0072 га - обмеження, встановлене щодо використання земельної ділянки (охоронна зона навколо (уздовж) об'єкта енергетичної системи (01.05) - ТП)
- [штрихуваний квадрат] - обмеження, встановлене щодо використання земельної ділянки [ земельний сервітут (07.02) - право проїзду на транспортному засобі по наявному шляху ]

СЕКРЕТАР МІСЬКОЇ РАДИ

Юрій БЕЗПЯТКО

Директор: Мосійчук Д.Є.  
Відповідальний за якість робіт: Піскунова О.В.  
Виконав: Стельманчук Г.І.  
Волинська філія ДП «Рівненський інститут землеустрою»  
м. Луцьк, вул. Винниченка, 63, СДРПОУ: 43633648, тел. 0632832481

М 1:500

Площа земельної ділянки (га)	З них	
	в оренду (га)	
0,0119	0,0119	