


**ПЛАН  
земельної ділянки**

Додаток до рішення міської ради  
№ \_\_\_\_\_ від "\_\_\_" \_\_\_\_\_ 202\_\_ р.


Кадастровий номер: 0721882700:06:000:0053

Ситуаційна схема

Місце розташування: Волинська область, Луцький район,  
за межами населених пунктів Луцької міської  
територіальної громади (с. Жидичин)

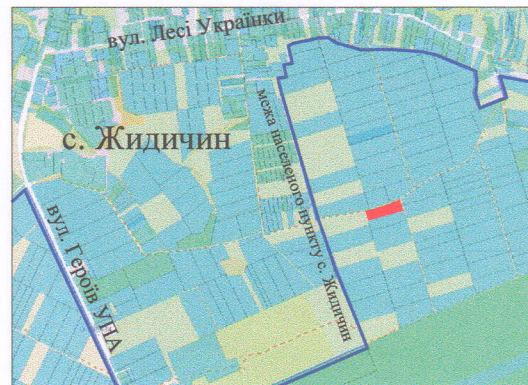

Землекористувач: Фермерське господарство "ГЛАД - АГРО"

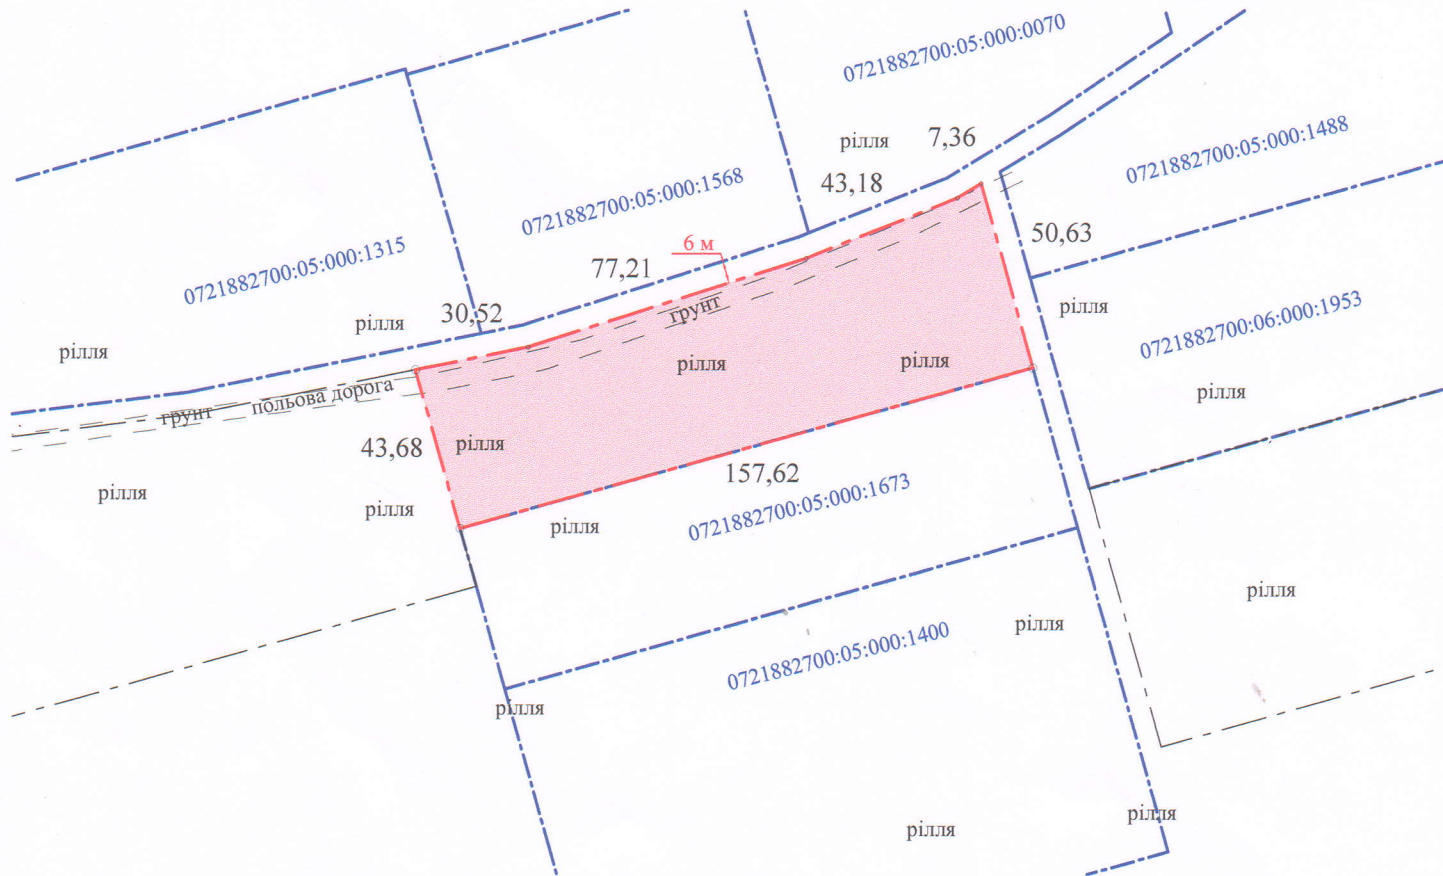

**УМОВНІ ПОЗНАЧЕННЯ**

- 0,6929 га — невитребувана земельна частка (пай) № 252 (рілля) - частка 1/2, що надається для оренду ведення товарного сільськогосподарського виробництва (01.01)
- 0,6929 га — обмеження, встановлені щодо використання земельної ділянки [зона обмежень забудови щодо умов авіаційного шуму - (06.05.3)]

СЕКРЕТАР МІСЬКОЇ РАДИ \_\_\_\_\_ **Юрій БЕЗПЯТКО**



Масштаб 1: 2000	
Площа земельної ділянки (га)	З них
	в оренду (га)
0,6929	0,6929

Фізична особа-підприємець	А.М. Труш
Відповідальний за якість робіт	А.М. Труш
Висота	А.М. Труш
Фізична особа-підприємець Труш Анатолій Миколайович	