
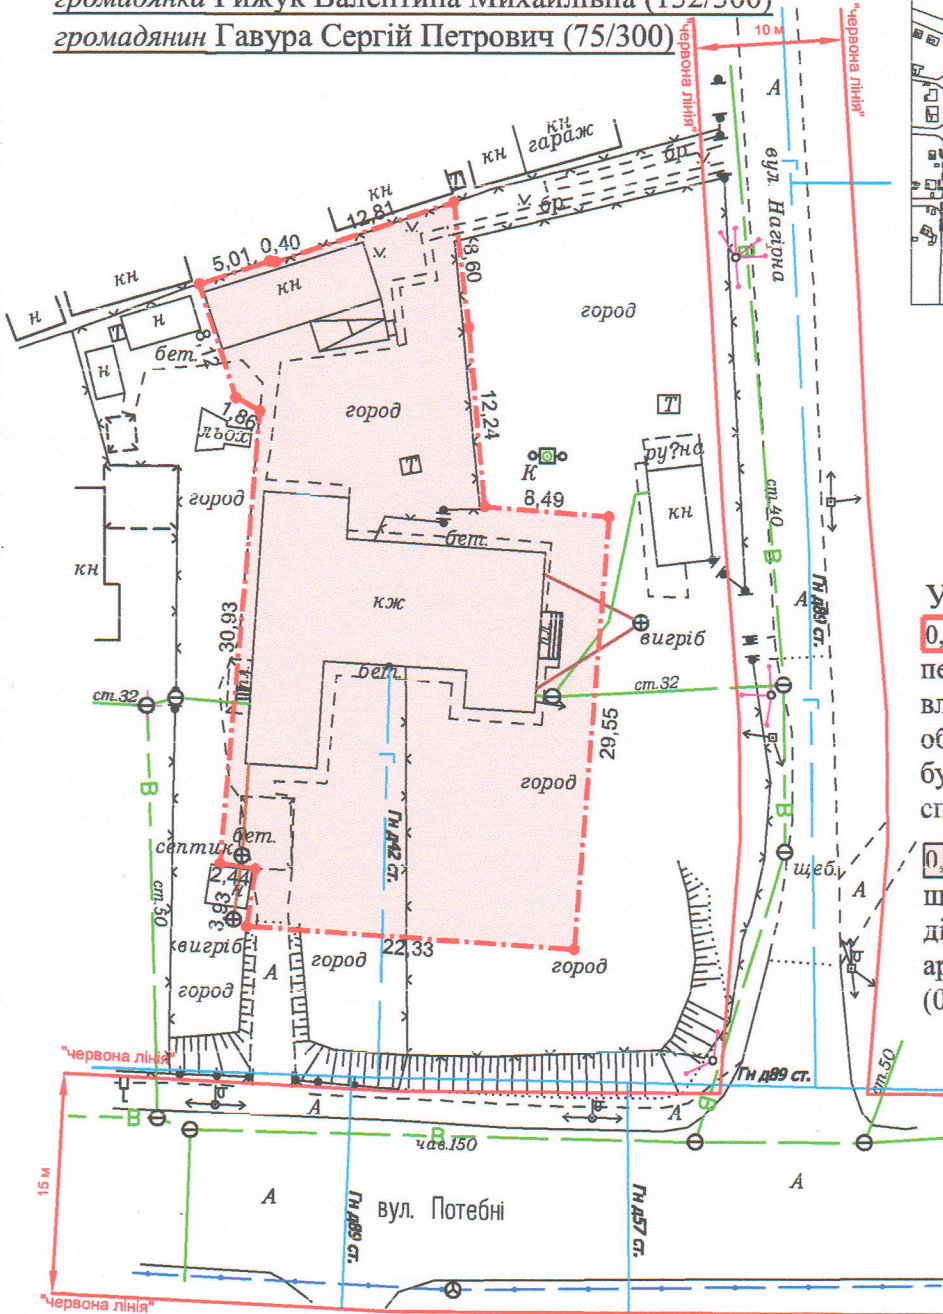


ПЛАН
земельної ділянки

Кадастровий номер: 0710100000:21:049:0054
 Місце розташування: вул. Потебні, 93, м. Луцьк,
Волинська область
 Землекористувачі:
громадянин Артисюк Сергій Володимирович (93/300)
громадянка Рижук Валентина Михайлівна (132/300)
громадянин Гавура Сергій Петрович (75/300)

Додаток до рішення міської ради
 № _____ від "___" _____ 20__ р.

Ситуаційна схема

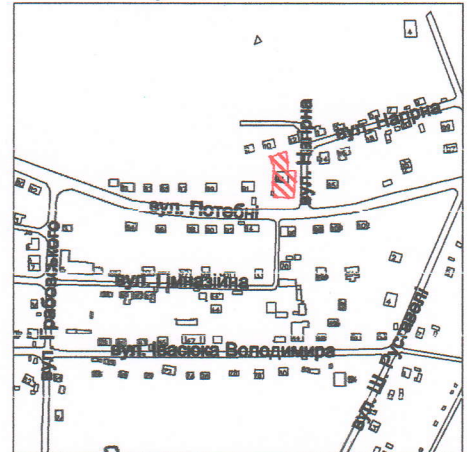

УМОВНІ ПОЗНАЧЕННЯ

0,1000 га - земельна ділянка, що передається у спільну часткову власність для будівництва і обслуговування житлового будинку, господарських будівель і споруд (присадибна ділянка) - 02.01

0,1000 га - обмеження, встановлене щодо використання земельної ділянки [зона охорони археологічного культурного шару (01.02.4)]

СЕКРЕТАР МІСЬКОЇ РАДИ

Юрій БЕЗПЯТКО



ФОП
 Відповідальний за
 якість робіт
Мендель Вадим Павлович
 ФССП
 Мендель Вадим Павлович

В.П. Мендель
 В.П. Мендель

Масштаб 1: 500

Площа ділянки (га)	3 нх
	у власності
0,1000	0,1000