

ПЛАН
земельної ділянки

Додаток до рішення міської ради
№ _____ від " ____ " _____ 20__ р.



Кадастровий номер: 0710100000:41:014:0017

Місце розташування: м. Луцьк, вул. Цукрова, 18

Землекористувач:

громадянин Корінь Василь Анатолійович

Ситуаційна схема

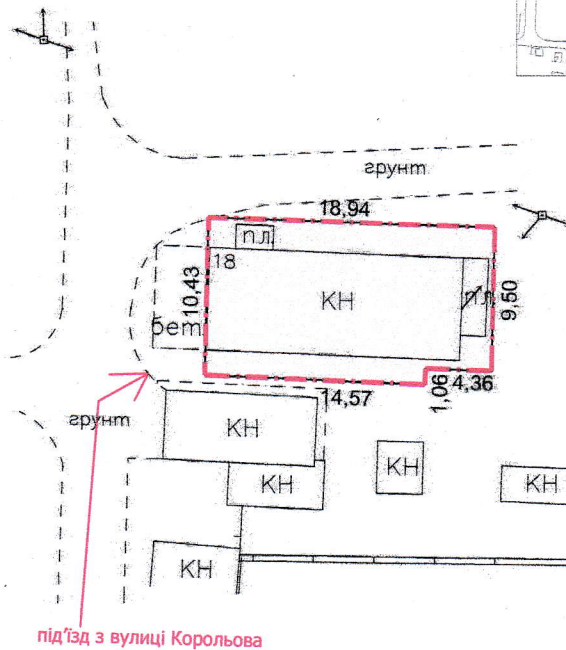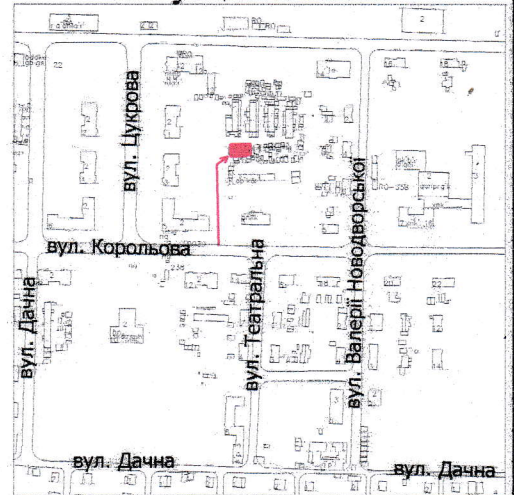

УМОВНІ ПОЗНАЧЕННЯ

0,0194 га

— земельна ділянка, що надається в оренду для будівництва та обслуговування нежитлового приміщення (03.15 - для будівництва та обслуговування інших будівель громадської забудови)

0,0194 га

— земельна ділянка, що була надана в оренду гр. Лисюченко І.А. (право власності Луцької міської територіальної громади, в особі Луцької міської ради, зареєстровано в Державному реєстрі речових прав на нерухоме майно 22.01.2015, номер запису про інше речове право: 8463048) згідно з договором оренди землі від 03.12.2014

СЕКРЕТАР МІСЬКОЇ РАДИ

Юрій БЕЗПЯТКО

Директор Відповідальний за якість робіт «ПЦНТІП-ПЛЮС» ТЗОВ "ПЦНТІП+"	Крисак А.І. Галецький Д.В.	Масштаб 1: 500	
	Площа земельної ділянки (га)	3 них в оренду	0,0194