


ПЛАН
земельної ділянки

Кадастровий номер: 0722881000:02:001:4483


Місце розташування: Волинська область, Луцький район
с. Богущівка

Землевласник:
громадянка Семенчук-Возняк Олександра Віталіївна

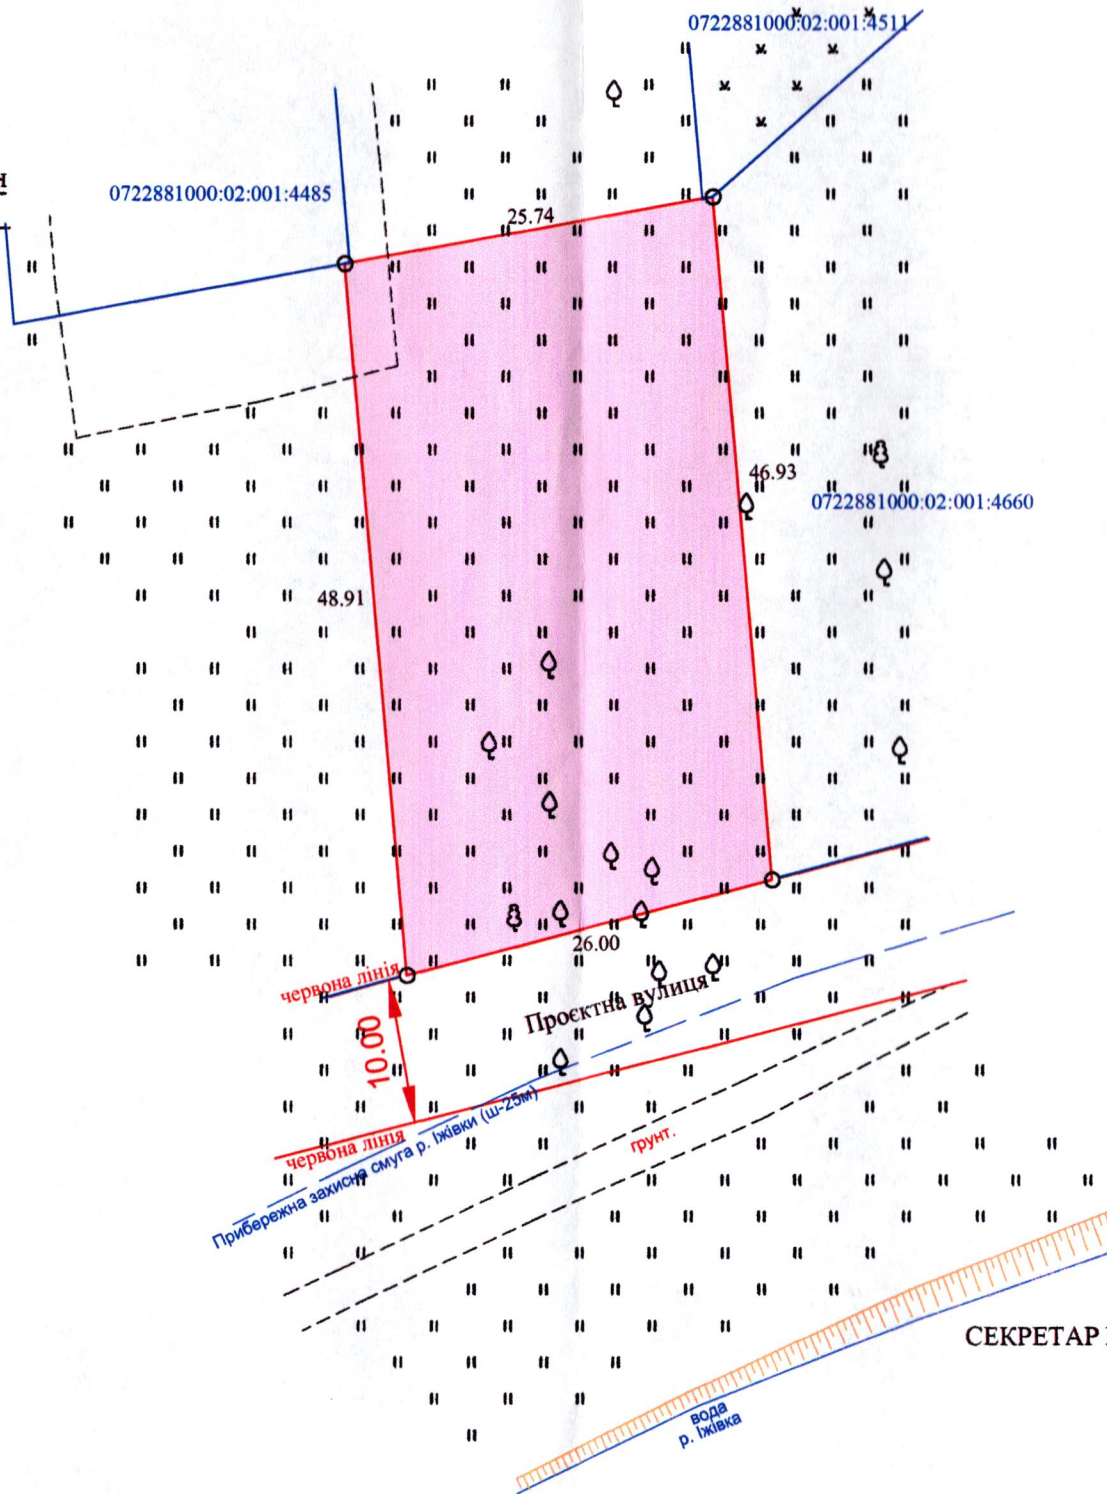

Додаток до рішення міської ради
№ _____ від "___" _____ 20__ р.

Ситуаційна схема

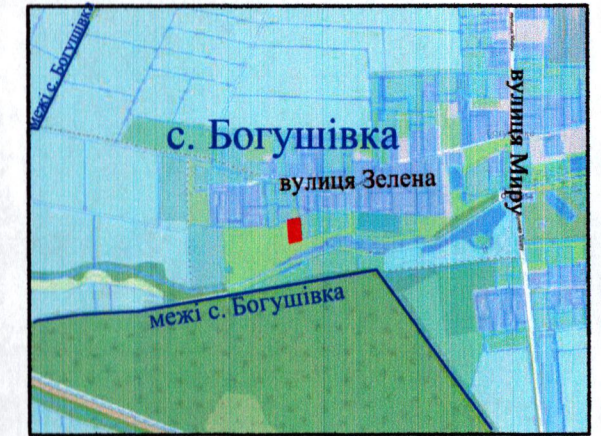

Умовні позначення

0,1228га - земельна ділянка, цільове призначення якої змінюється з "01.03 - для ведення особистого селянського господарства" на "02.01 - для будівництва і обслуговування житлового будинку, господарських будівель і споруд (присадибна ділянка)"

СЕКРЕТАР МІСЬКОЇ РАДИ _____ Юрій БЕЗПЯТКО

Директор	Хвесик О.М.	Площа ділянки (га)	3 НИХ (зміна цільового призначення)
Виконала	Хвесик О.М.		
Сертифікований інженер	Хвесик М.О.	0,1228	0,1228

Масштаб 1:500

