

ПЛАН
земельної ділянки

Кадастровий номер:

0722883700:08:000:0240

Місце розташування:

Волинська область, Луцький район,


с. Зміїнець

Власник:


громадянка Андрухненко Агнеса Валентинівна

Додаток до рішення міської ради
№ _____ від "___" _____ 202__ р.

Ситуаційна схема

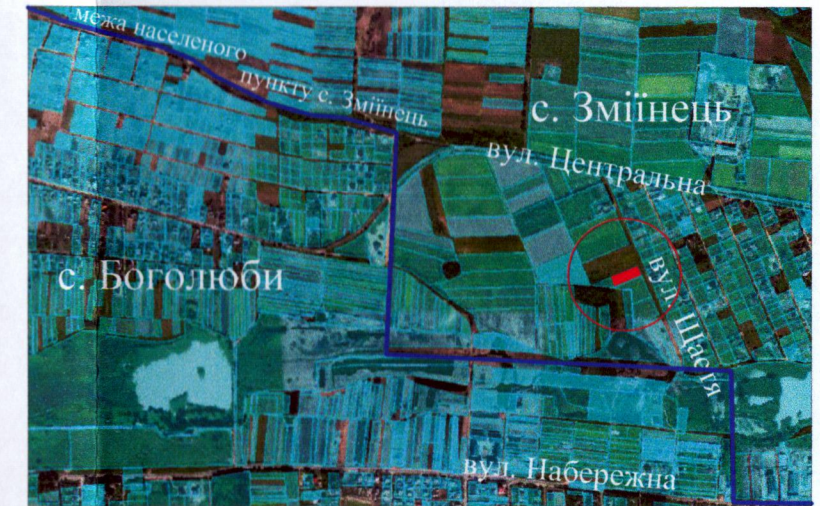

— межа с. Зміїнець

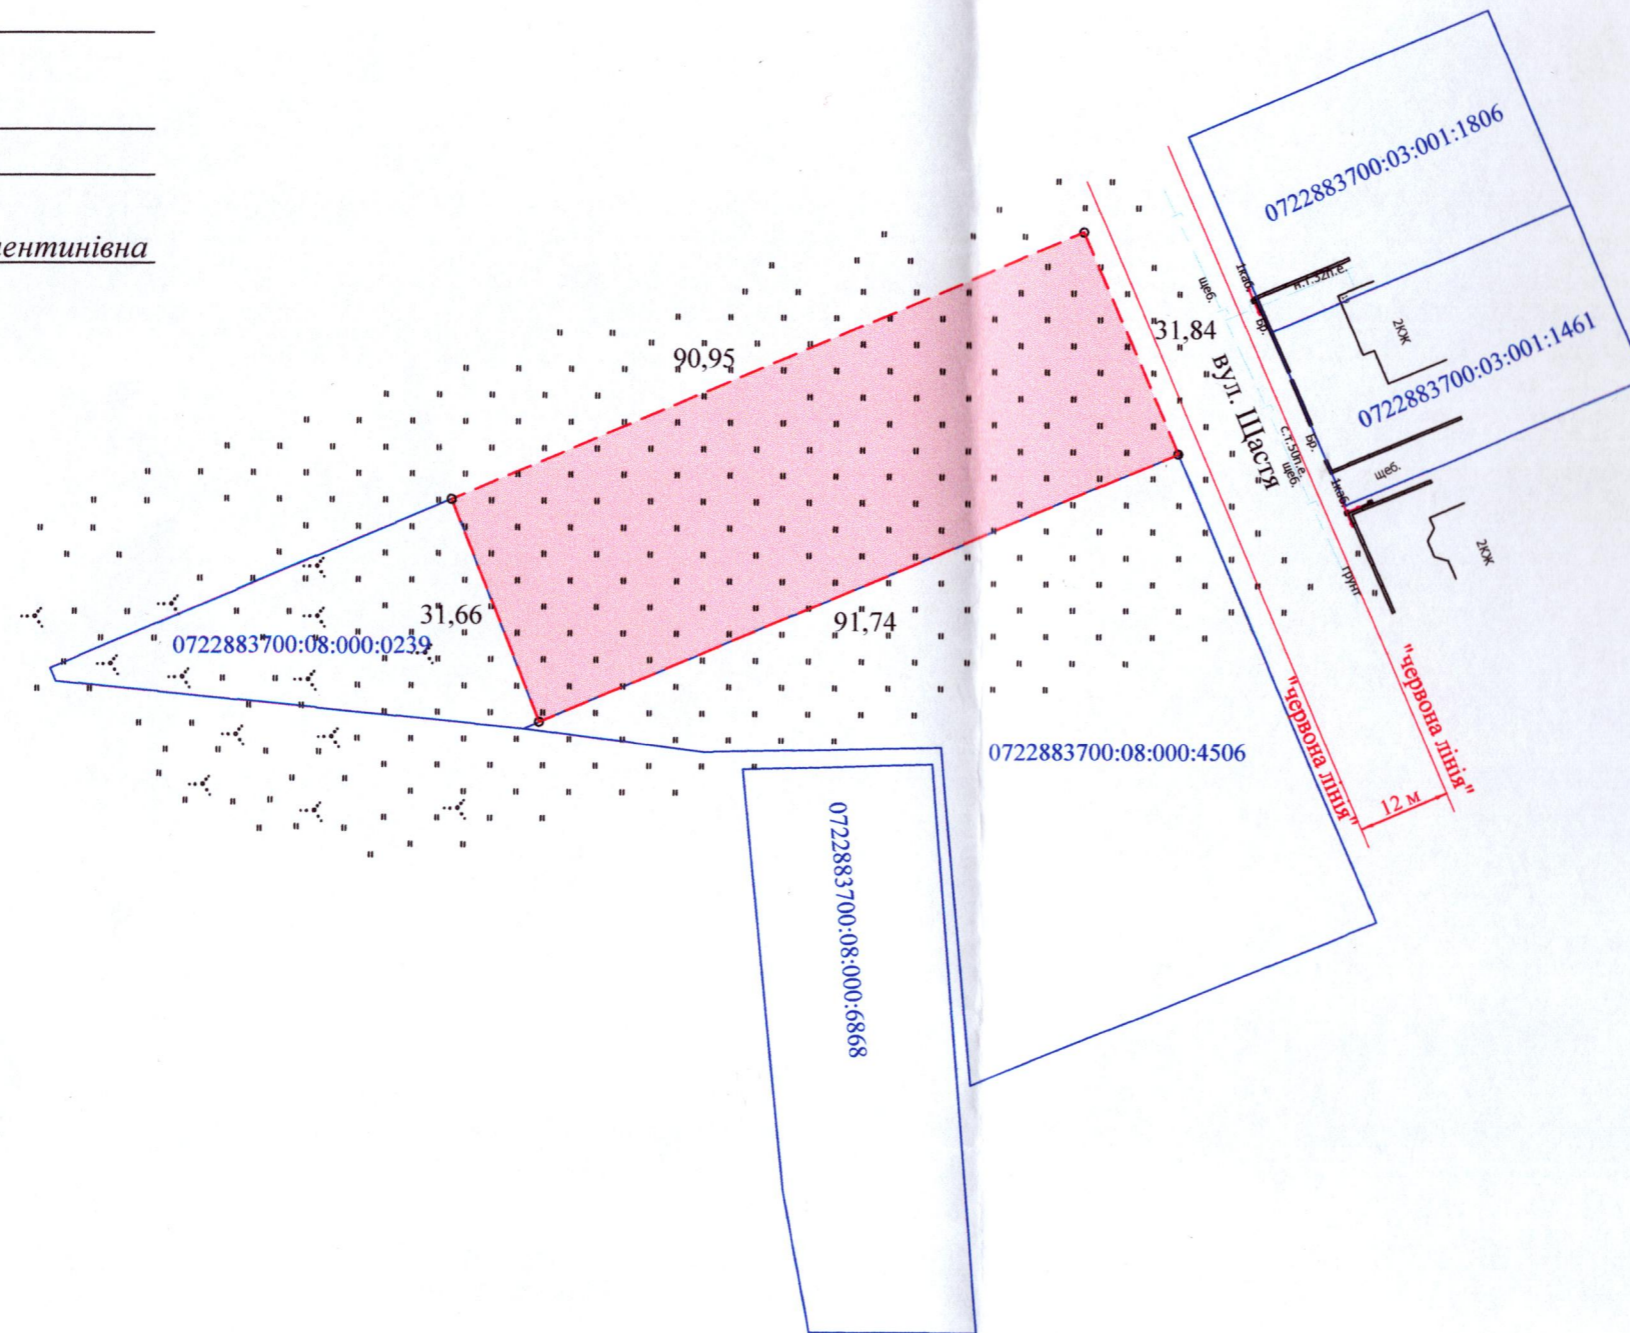

УМОВНІ ПОЗНАЧЕННЯ

0,2900 га — земельна ділянка гр. Андрухненко А.В., цільове призначення якої змінюється з "для ведення особистого селянського господарства" (01.03) на "для будівництва і обслуговування житлового будинку, господарських будівель і споруд (присадибна ділянка)" - 02.01

СЕКРЕТАР МІСЬКОЇ РАДИ _____ Юрій БЕЗПЯТКО

Підприсемерь	А.М. Труш	Масштаб 1: 1000
Відповідальний за якість робіт	А.М. Труш	
Виконав	А.М. Труш	
Фізична особа-підприсемерь Труш Анатолій Миколайович		Площа ділянки (га)
		З них у власності (зміна цільового)
		0,2900
		0,2900