

**ПЛАН**  
**земельної ділянки**

Кадастровий номер:

0721882700:04:001:0914

Місце розташування:

Волинська область, Луцький район, село Липляни


Землевласник:

Луцька міська територіальна громада,  
в особі Луцької міської ради


Землекористувач:

РЕЛІГІЙНА ОРГАНІЗАЦІЯ «СВЯТО-МИКОЛАЇВСЬКИЙ  
ЧОЛОВІЧИЙ МОНАСТІР ВОЛИНСЬКОЇ ЄПАРХІЇ  
УКРАЇНСЬКОЇ ПРАВОСЛАВНОЇ ЦЕРКВИ  
(ПРАВОСЛАВНОЇ ЦЕРКВИ УКРАЇНИ)»

Ситуаційна схема

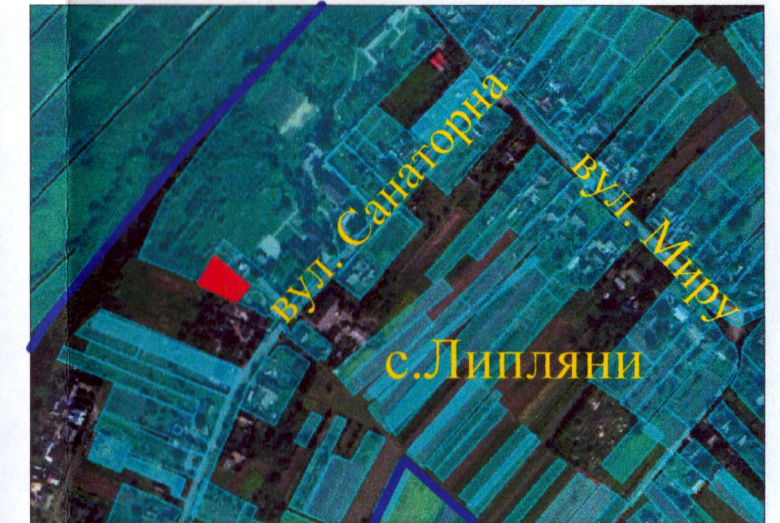

— межа с. Липляни

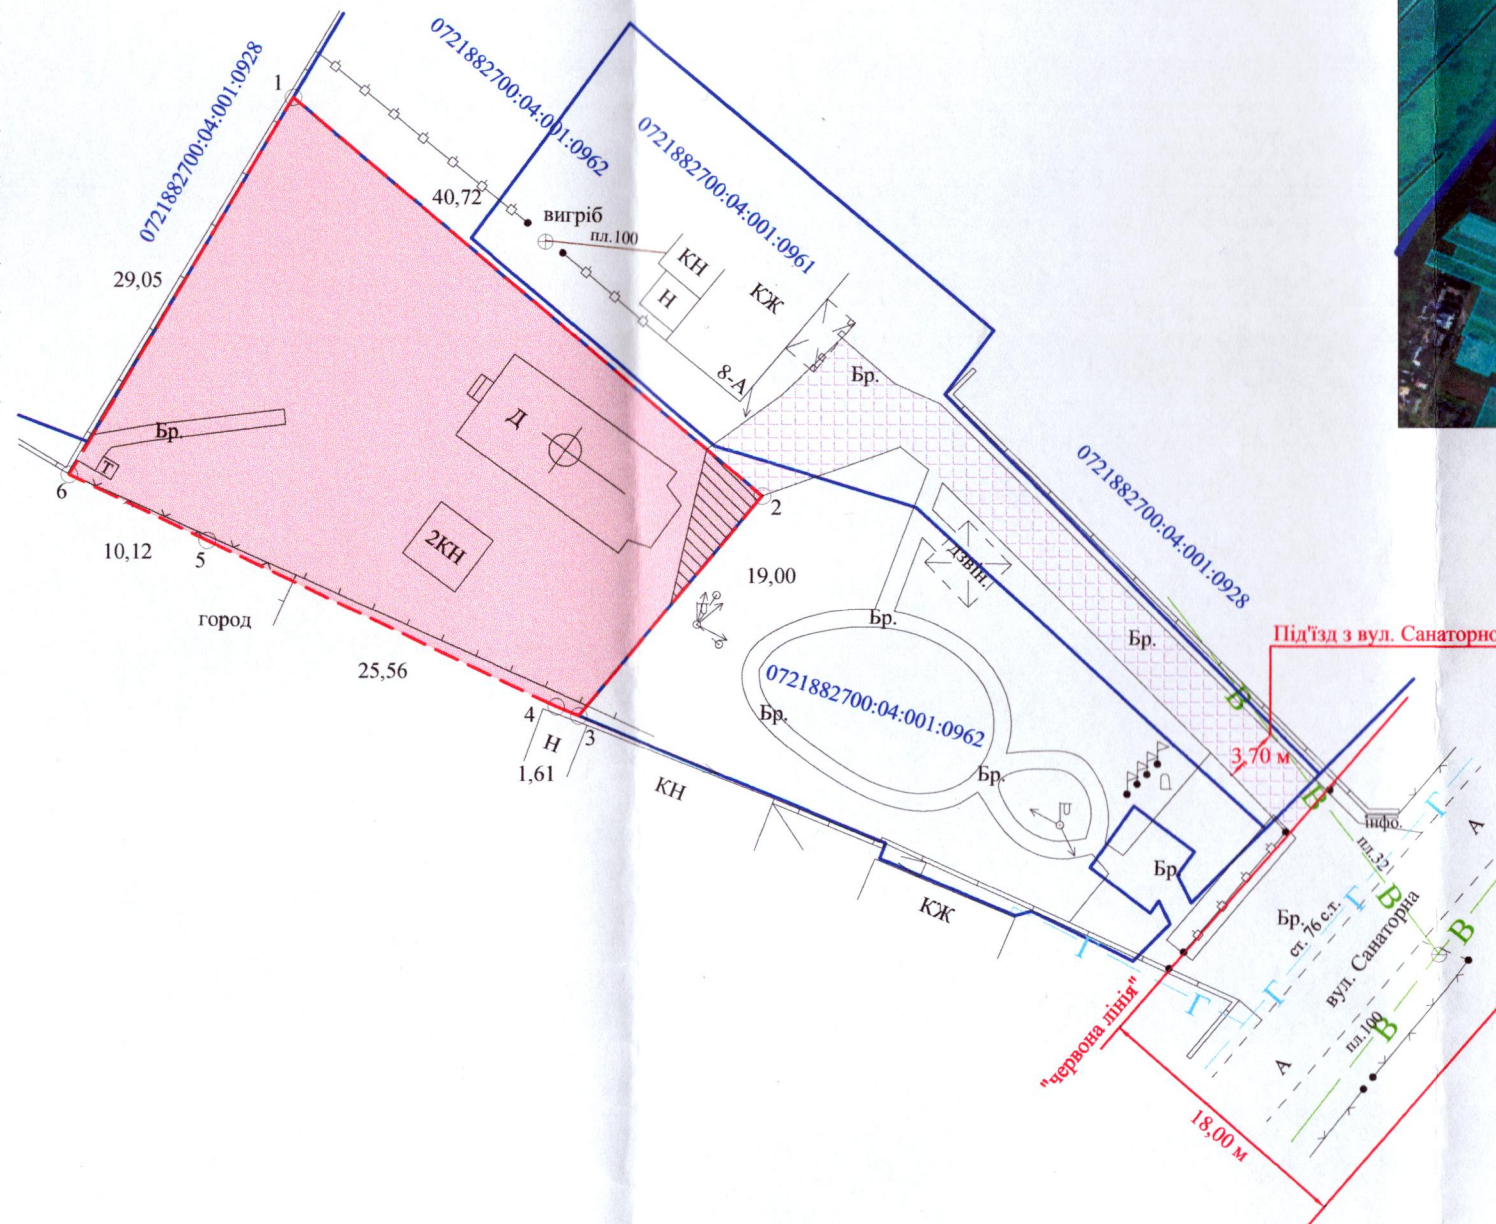

**УМОВНІ ПОЗНАЧЕННЯ**

**0,0927 га** — земельна ділянка, що надається в постійне користування РЕЛІГІЙНІЙ ОРГАНІЗАЦІЇ «СВЯТО-МИКОЛАЇВСЬКИЙ ЧОЛОВІЧИЙ МОНАСТІР ВОЛИНСЬКОЇ ЄПАРХІЇ УКРАЇНСЬКОЇ ПРАВОСЛАВНОЇ ЦЕРКВИ (ПРАВОСЛАВНОЇ ЦЕРКВИ УКРАЇНИ)» для будівництва та обслуговування будівель громадських та релігійних організацій" (03.04)

**0,0023 га** — обмеження, встановлене щодо використання земельної ділянки [охоронна зона навколо (уздовж) об'єкта енергетичної системи (01.05) - - повітряна лінія електропередачі (ПЛ-0,4 кВ)]

СЕКРЕТАР МІСЬКОЇ РАДИ \_\_\_\_\_ Юрій БЕЗПЯТКО

Фізична особа-підприємець  
Відповідальний за якість робіт  
Виконав:  
Анатолій Миколайович Труш

Масштаб 1: 500	
Площа земельної ділянки (га)	З них в постійне користування (га)
	0,0927
	0,0927