

ПЛАН
земельної ділянки

Кадастровий номер: 0710100000:41:061:0016



Місце розташування: м. Луцьк, вул. Рахманінова, 6

Землекористувач:

громадянин Ткач Анатолій Півонович

Додаток до рішення міської ради
№ _____ від "___" _____ 202_ р.

Ситуаційна схема

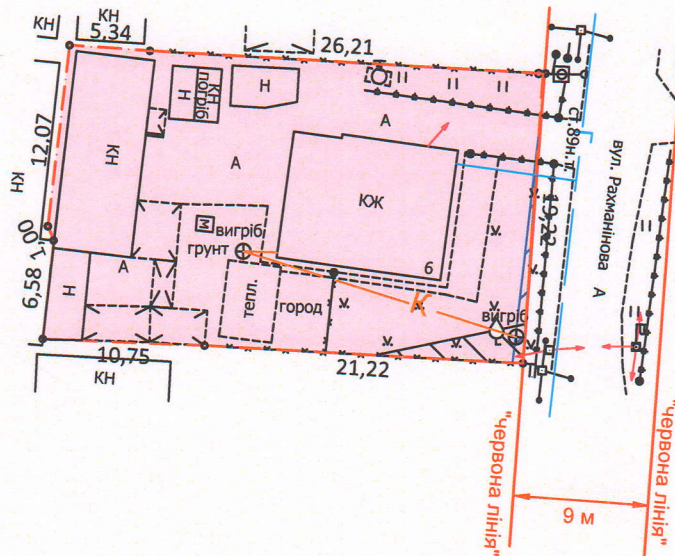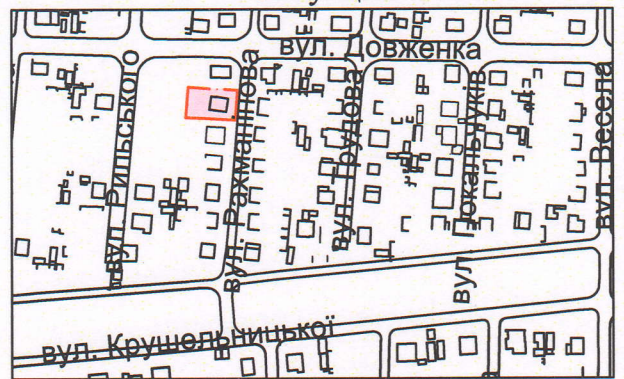

УМОВНІ ПОЗНАЧЕННЯ

0,0614 га — земельна ділянка, що передається у власність для будівництва і обслуговування житлового будинку, господарських будівель і споруд (присадибна ділянка) - 02.01

0,0005 га — обмеження, встановлене щодо використання земельної ділянки [охоронна зона навколо об'єкта зв'язку (01.04) - повітряна лінія електронної комунікаційної мережі]

0,0013 га — обмеження, встановлене щодо використання земельної ділянки [охоронна зона навколо (уздовж) об'єкта енергетичної системи (01.05) - повітряна лінія електропередачі ЛЕП 0.4 кВ].

СЕКРЕТАР МІСЬКОЇ РАДИ

Юрій БЕЗПЯТКО

Директор	Ю.В.Суходольський	Масштаб 1: 500	
Сертифікований інженер-землепорядник	Ю.В.Суходольський	Площа земельної ділянки (га)	З них у власність (га)
ПП "СОТА НОВА"		0,0614	0,0614