


**ПЛАН**  
земельної ділянки


Кадастровий номер: 0710100000:22:035:0048

Місце розташування: м. Луцьк, вул. Конякіна, 22-А

Землекористувач: ТОВАРИСТВО З ОБМЕЖЕНОЮ  
ВІДПОВІДАЛЬНІСТЮ «ВЕСТ ОЙЛ ГРУП»

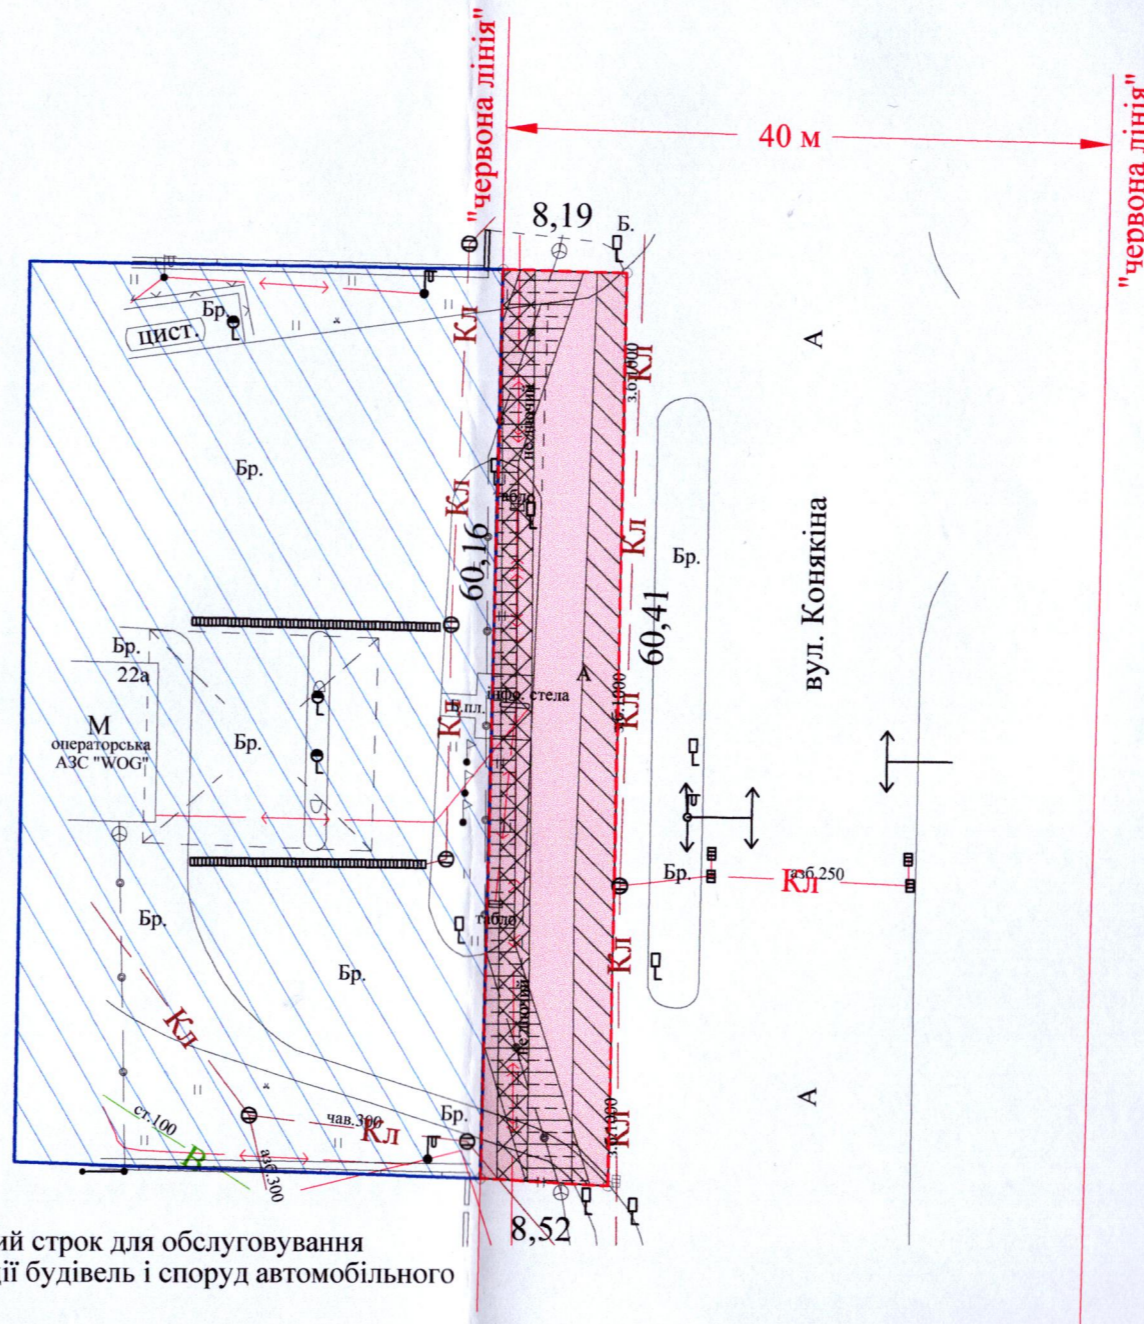

**Ситуаційна схема**

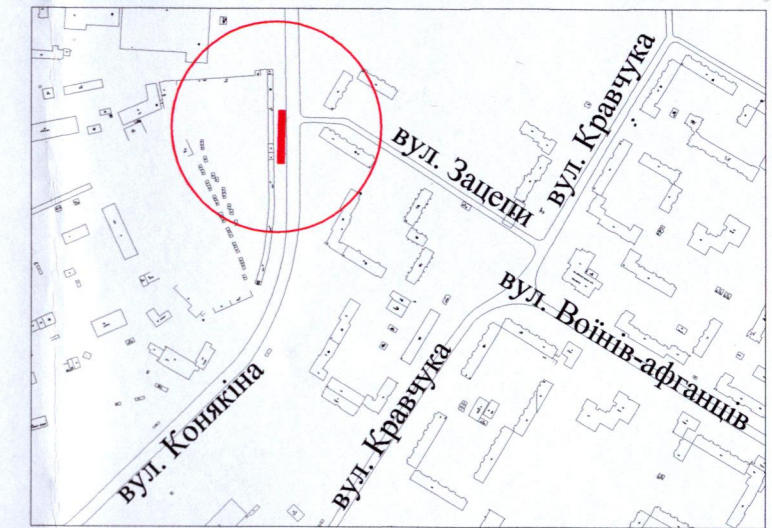

**УМОВНІ ПОЗНАЧЕННЯ**

- 0,0504 га — земельна ділянка, договір оренди якої поновлюється на новий строк для обслуговування автозаправної станції (12.04 - для розміщення та експлуатації будівель і споруд автомобільного транспорту та дорожнього господарства)
- 0,0504 га — земельна ділянка, право оренди на яку зареєстровано в Державному реєстрі речових прав на нерухоме майно 15.10.2014, номер запису про інше речове право: 7362554, згідно з додатковою угодою про поновлення договору оренди землі від 21.05.2014
- 0,1860 га — земельна ділянка у власності ТЗОВ «ВЕСТ ОЙЛ ГРУП» згідно з Державним актом на право власності на земельну ділянку від 17.07.2008 № 020807700084, для будівництва та обслуговування автозаправної станції
- 0,0150 га — обмеження, встановлене щодо використання земельної ділянки [охоронна зона навколо (уздовж) об'єкта зв'язку (01.04) - підземна кабельна лінія електронної комунікаційної мережі]
- 0,0122 га — обмеження, встановлене щодо використання земельної ділянки [охоронна зона навколо (уздовж) об'єкта енергетичної системи (01.05) - підземна кабельна лінія електропередачі]
- 0,0143 га — обмеження, встановлене щодо використання земельної ділянки [охоронна зона навколо інженерних комунікацій (01.08) - каналізація]
- 0,0504 га — обмеження, встановлене щодо використання земельної ділянки [території в червоних лініях (06.01.1)]

СЕКРЕТАР МІСЬКОЇ РАДИ \_\_\_\_\_ Юрій БЕЗПЯТКО

	Фізична особа-підприсемець	А. М. Труш	Масштаб 1: 500
	Відповідальний за якість роботи	А. М. Труш	
	Виконав	А. М. Труш	Площа земельної ділянки (га)
	Фізична особа-підприсемець	Труш Анатолій Миколайович	3 них
			в оренду (га)
			0,0504
			0,0504