

ПЛАН
земельної ділянки

Додаток до рішення міської ради
№ _____ від "___" _____ 20__ р.



Кадастровий номер: 0710100000:34:058:0124

Місце розташування: м. Луцьк, вул. Гетьмана
Сагайдачного, 24

Землекористувач:

громадянин Генелюк Олексій Іванович

Ситуаційна схема

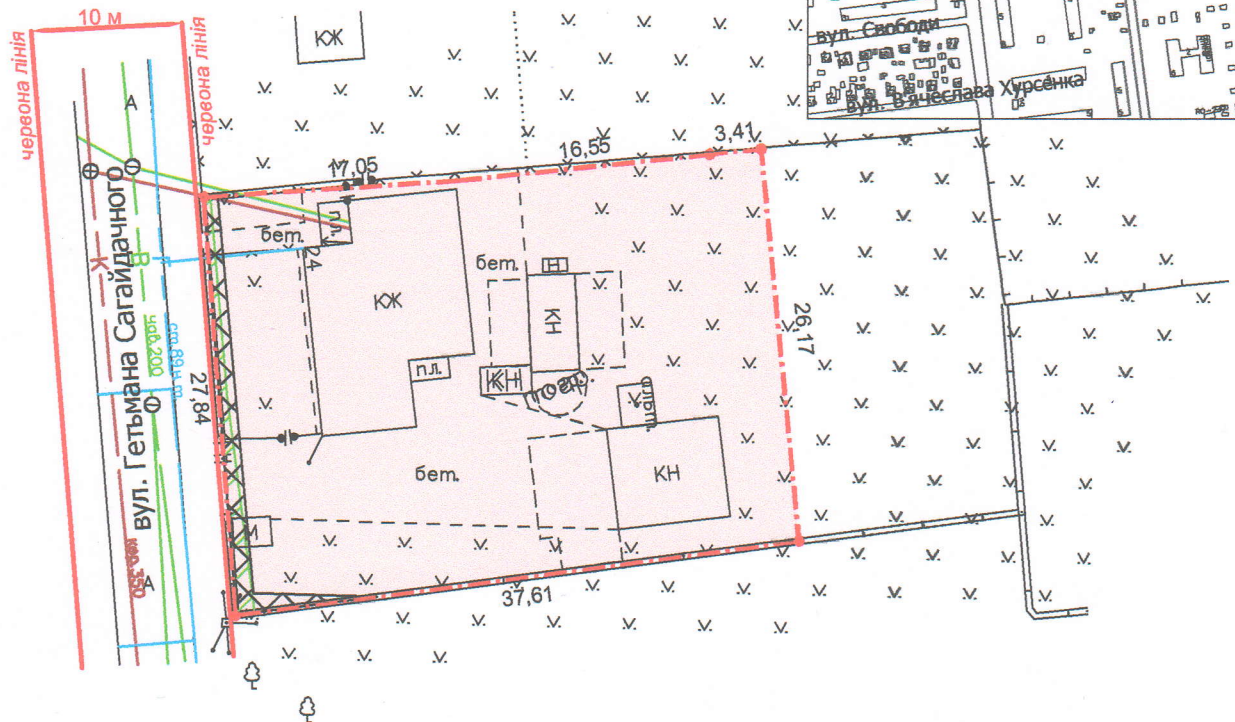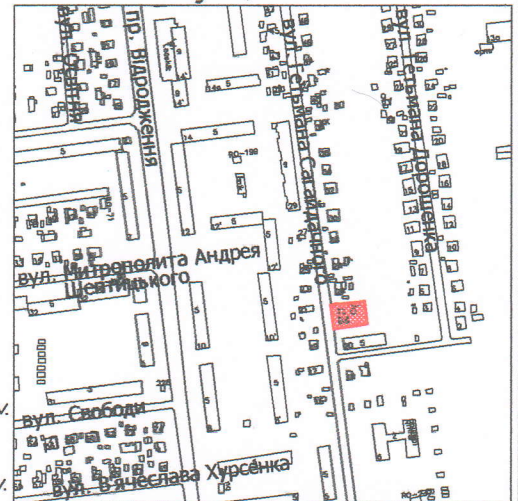

УМОВНІ ПОЗНАЧЕННЯ:

0,1000 га - земельна ділянка, що передається у власність для будівництва і обслуговування житлового будинку, господарських будівель і споруд (присадибна ділянка) - 02.01

0,0035 га - обмеження, встановлене щодо використання земельної ділянки [охоронна зона навколо (уздовж) об'єкта зв'язку (01.04) - повітряна лінія електронної комунікаційної мережі]

0,0019 га - обмеження, встановлене щодо використання земельної ділянки [охоронна зона навколо інженерних комунікацій (01.08) - водопровід]

МІСЬКИЙ ГОЛОВА _____ Ігор ПОЛІЩУК

Директор	Крисак А.І.
Відповідальний за якість робіт	Галецький Д.В.
ТЗОВ "ГІДНІТІН"	
Інженер-землепорядник Галецький Дмитро Вадимович	

Масштаб 1: 500

Площа земельної ділянки (га)	З них
	у власність (га)
0,1000	0,1000