


громадянка Нікітюк Наталія Вікторівна (1/2)

КН
склад

Додаток до рішення міської ради
№ _____ від "___" _____ 202__ р.

Map showing the intersection of **вул. Теремнівська** (Teremnivska Street) and **вул. Підгаєцька** (Pidgayska Street). The **вул. Підгаєцька** is labeled in the center. The **вул. Теремнівська** is labeled on the right. A red L-shaped marker is placed on **вул. Підгаєцька**, indicating the location of the 'Kryva' restaurant.

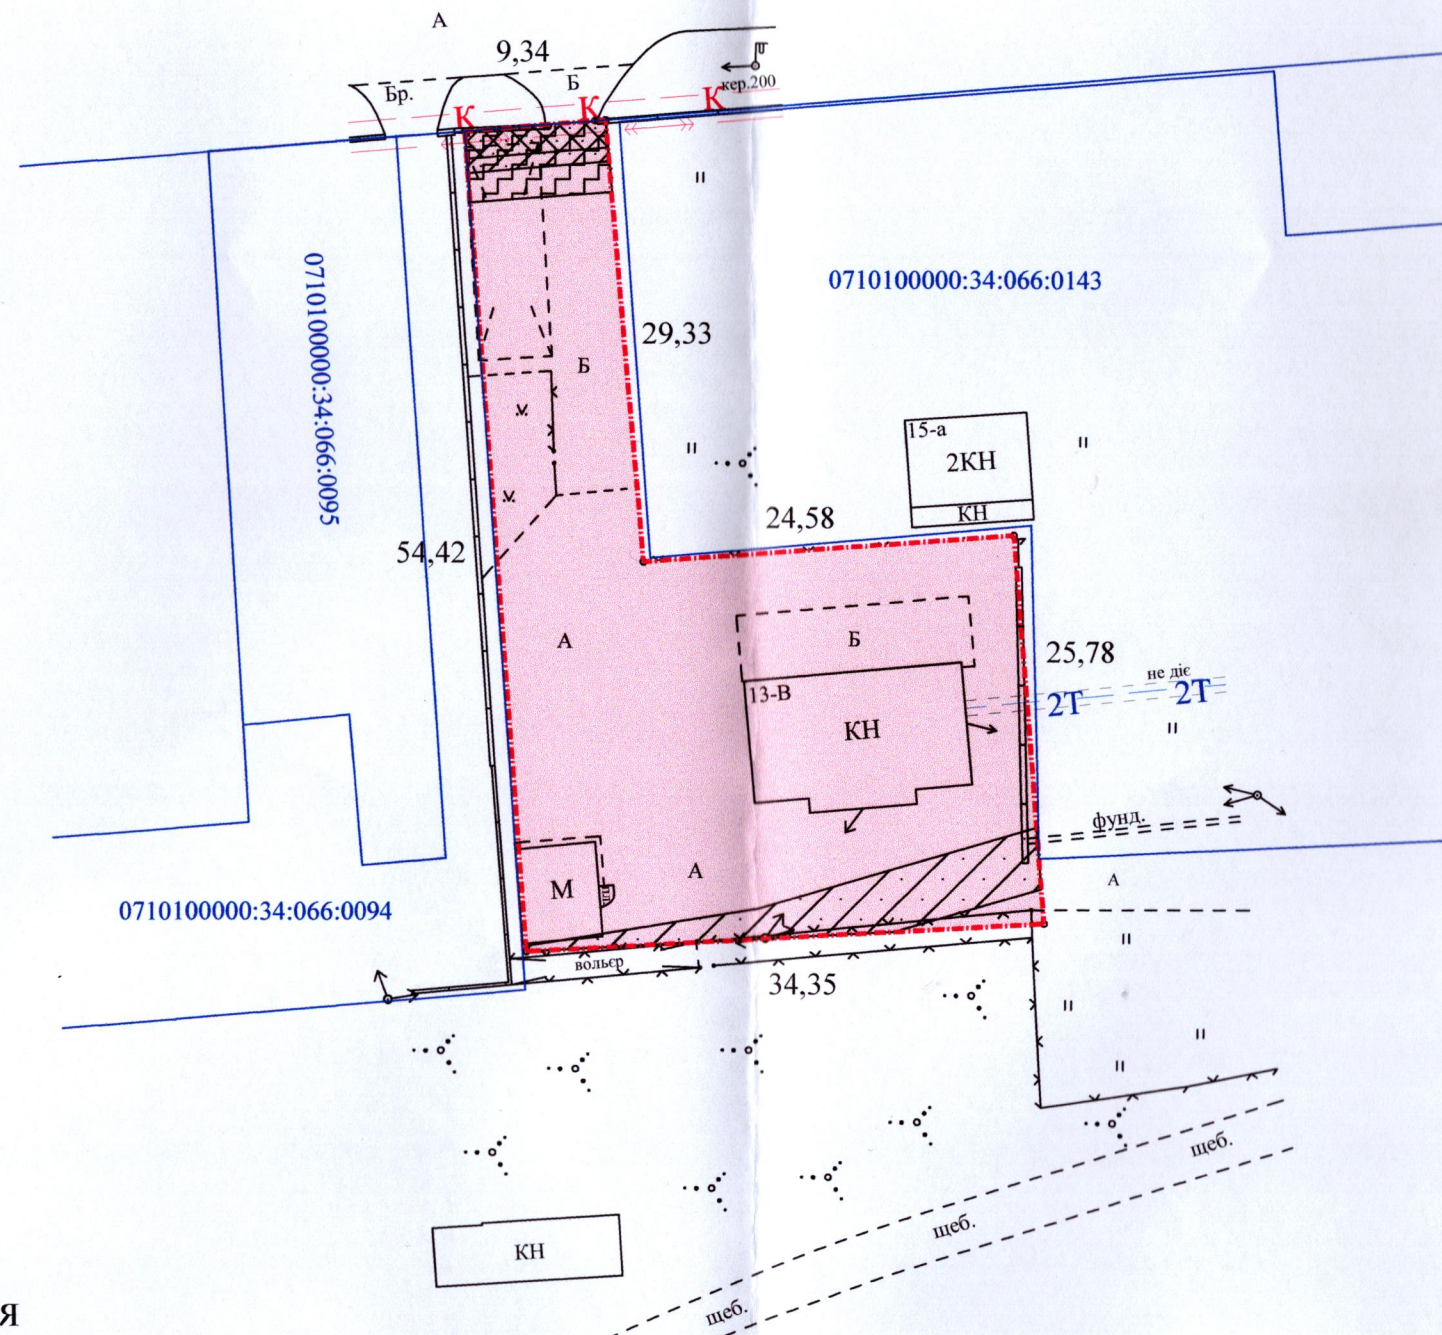

0,0017 га — обмеження, встановлені щодо використання земельної ділянки [охоронна зона навколо (уздовж) інженерних комунікацій (01.08) - каналізація]

СЕКРЕТАР МІСЬКОЇ РАДИ _____Юрій БЕЗПЯТКО



Масштаб 1: 500

Площа ділянки (га)	З них
	у власності (зміна цільового)
0,1153	0,1153