

ПЛАН
земельної ділянки


Додаток до рішення міської ради
№ _____ від " ____ " _____ 202__ р.

Кадастровий номер: 0710100000:22:145:0022

Місце розташування: м. Луцьк, вул. Валова, 1

Землекористувач: громадянка Мосьяк Валентина Адамівна

Ситуаційна схема

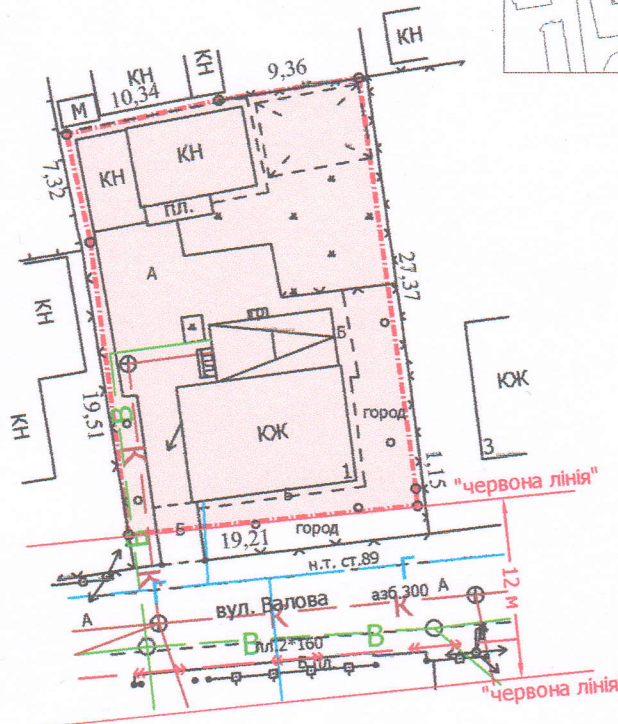

УМОВНІ ПОЗНАЧЕННЯ:

0,0535 га

— земельна ділянка, що передається у власність для будівництва і обслуговування житлового будинку, господарських будівель і споруд (присадибна ділянка) - 02.01

МІСЬКИЙ ГОЛОВА

Ігор ПОЛІЩУК

Директор	Завадський В.М.	Масштаб 1: 500	
Перевірив	Завадський В.М.		
Виконав	Римарук Ю.А.	Площа зсмельної ділянки (га)	З них у власність (га)
ПП "Луцькземресурс"		0,0535	0,0535