

ПЛАН
земельної ділянки



Додаток до рішення міської ради
№ _____ від " ____ " _____ 20__ р.

Кадастровий номер: 0710100000:21:019:0052

Місце розташування: м. Луцьк, вул. Броварна, 27

Землекористувач:
громадянка Коноба Наталія Олексіївна

Ситуаційна схема

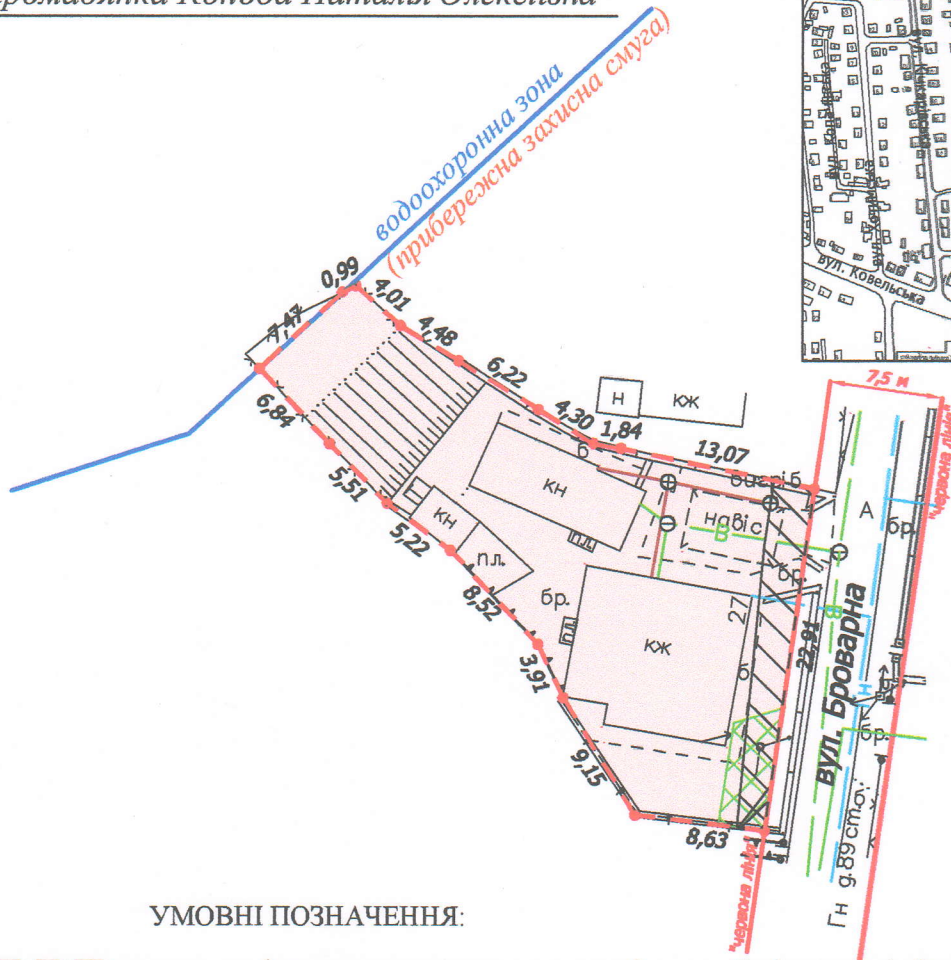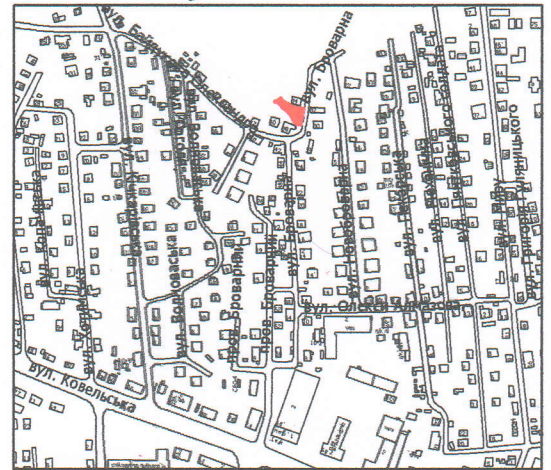

УМОВНІ ПОЗНАЧЕННЯ:

- 0,0572 га - земельна ділянка, що передається у власність для будівництва і обслуговування житлового будинку, господарських будівель і споруд (присадибна ділянка) - 02.01
- 0,0572 га - обмеження, встановлене щодо використання земельної ділянки [зона охорони археологічного культурного шару (01.02.4)]
- 0,0023 га - обмеження, встановлене щодо використання земельної ділянки [охоронна зона навколо (уздовж) об'єкта зв'язку (01.04) - повітряна лінія електронної комунікаційної мережі]
- 0,0003 га - обмеження, встановлене щодо використання земельної ділянки [охоронна зона навколо (уздовж) об'єкта енергетичної системи (01.05) - повітряна лінія електропередачі]
- 0,0054 га - обмеження, встановлене щодо використання земельної ділянки [охоронна зона навколо інженерних комунікацій (01.08) - водопровід]

МІСЬКИЙ ГОЛОВА _____ Ігор ПОЛІЩУК

Директор		Крисак А.І.	Масштаб 1: 500	
Відповідальний за якість робіт		Галецький Д.В.		
ТЗОВ "ЕЦНТІП-ПЛЮС"		Площа земельної ділянки (га)	З них	
			у власність (га)	
		0,0572	0,0572	