



ПЛАН
земельної ділянки
Кадастровий номер: 0722855200:02:001:1741
Місце розташування: *Волинська область, Луцький район, селище Рокині*
Землевласник: *громадянка Бугайчук Інга Анатоліївна*

Додаток до рішення міської ради
№ _____ від "___" _____ 20__

Ситуаційна схема

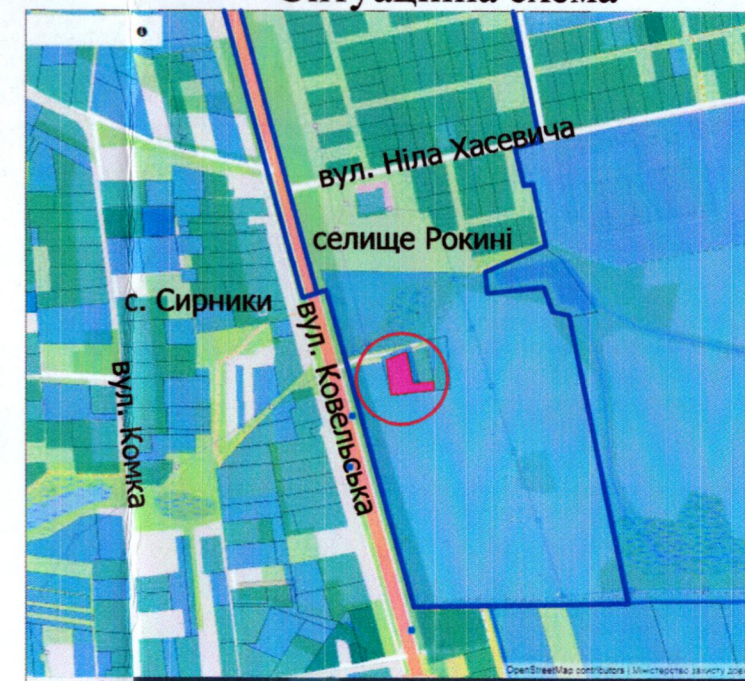

—-межа населеного пункту

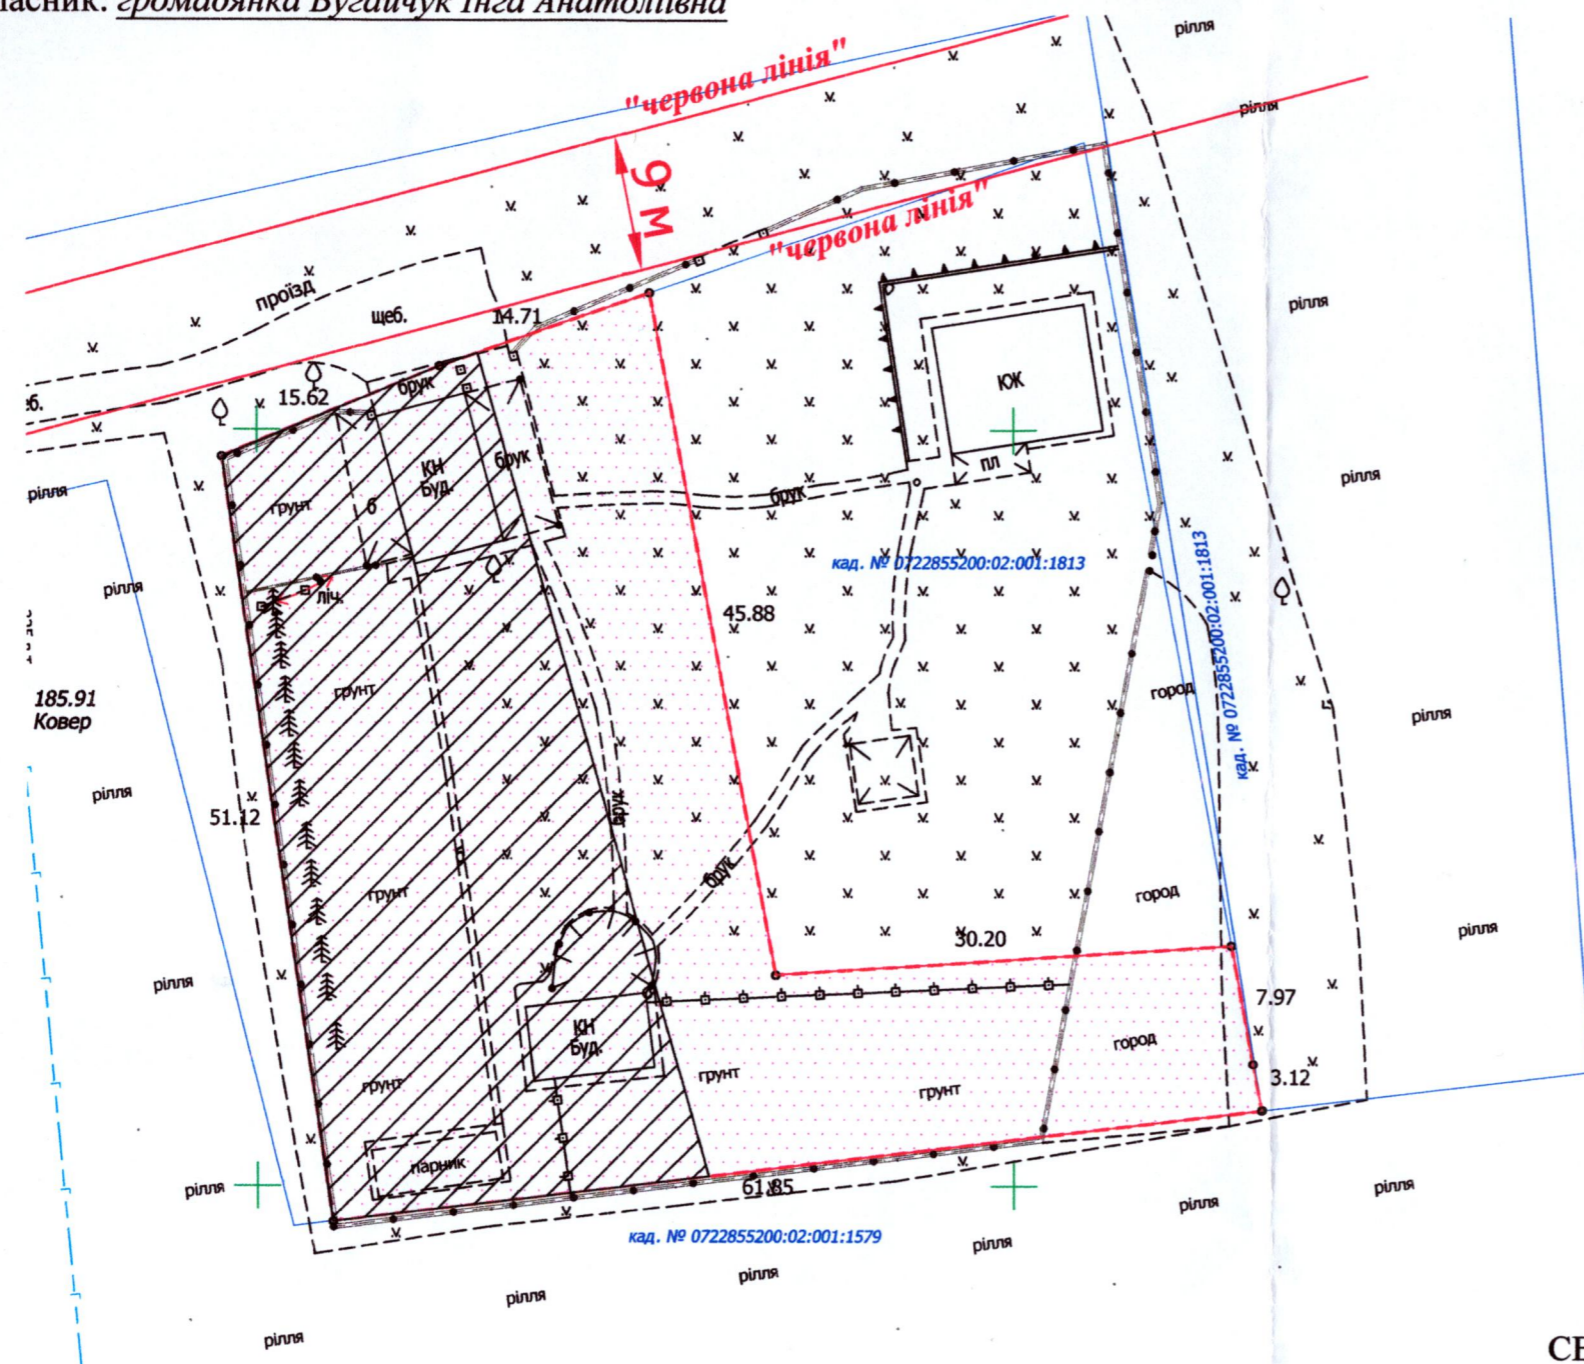

УМОВНІ ПОЗНАЧЕННЯ

- 0,2050 га - земельна ділянка, цільове призначення якої змінюється з «для ведення особистого селянського господарства» (01.03) на «для будівництва і обслуговування житлового будинку, господарських будівель і споруд (присадибна ділянка)» (02.01)
- 0,1155 га - обмеження, встановлене щодо використання земельної ділянки [санітарно-захисна зона навколо (уздовж) об'єкта транспорту (01.03.1)]

СЕКРЕТАР МІСЬКОЇ РАДИ _____ Юрій БЕЗПЯТКО

		Маштаб 1:500	
Виконав Ковальчук В.З.	Ковальчук В.З.	Площа земельної ділянки (га)	З них власність (зміна цільового)
Філія Ковальчук Володимир Зіновійович			0,2050