


ПЛАН
земельної ділянки

Кадастровий номер: 0724582600:02:002:0053


Місце розташування: Волинська область, Луцький район,
за межами населених пунктів Луцької міської
територіальної громади (с. Озденіж)

Землекористувач: ФЕРМЕРСЬКЕ ГОСПОДАРСТВО «КОРСОЙЛ-АГРО»

Ситуаційна схема

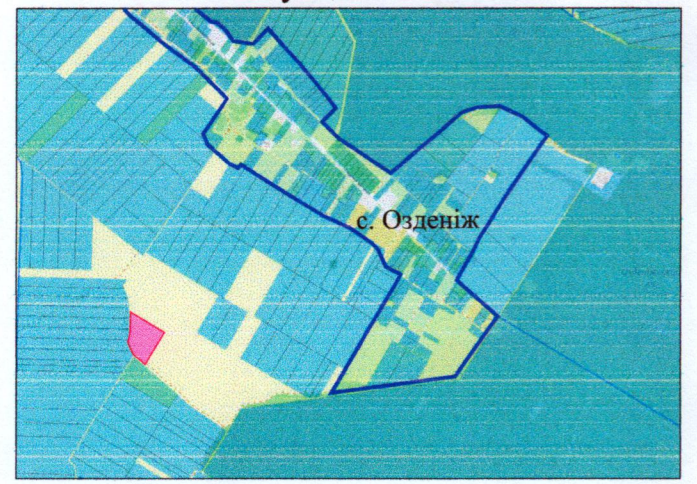

— - межа населеного пункту
с. Озденіж

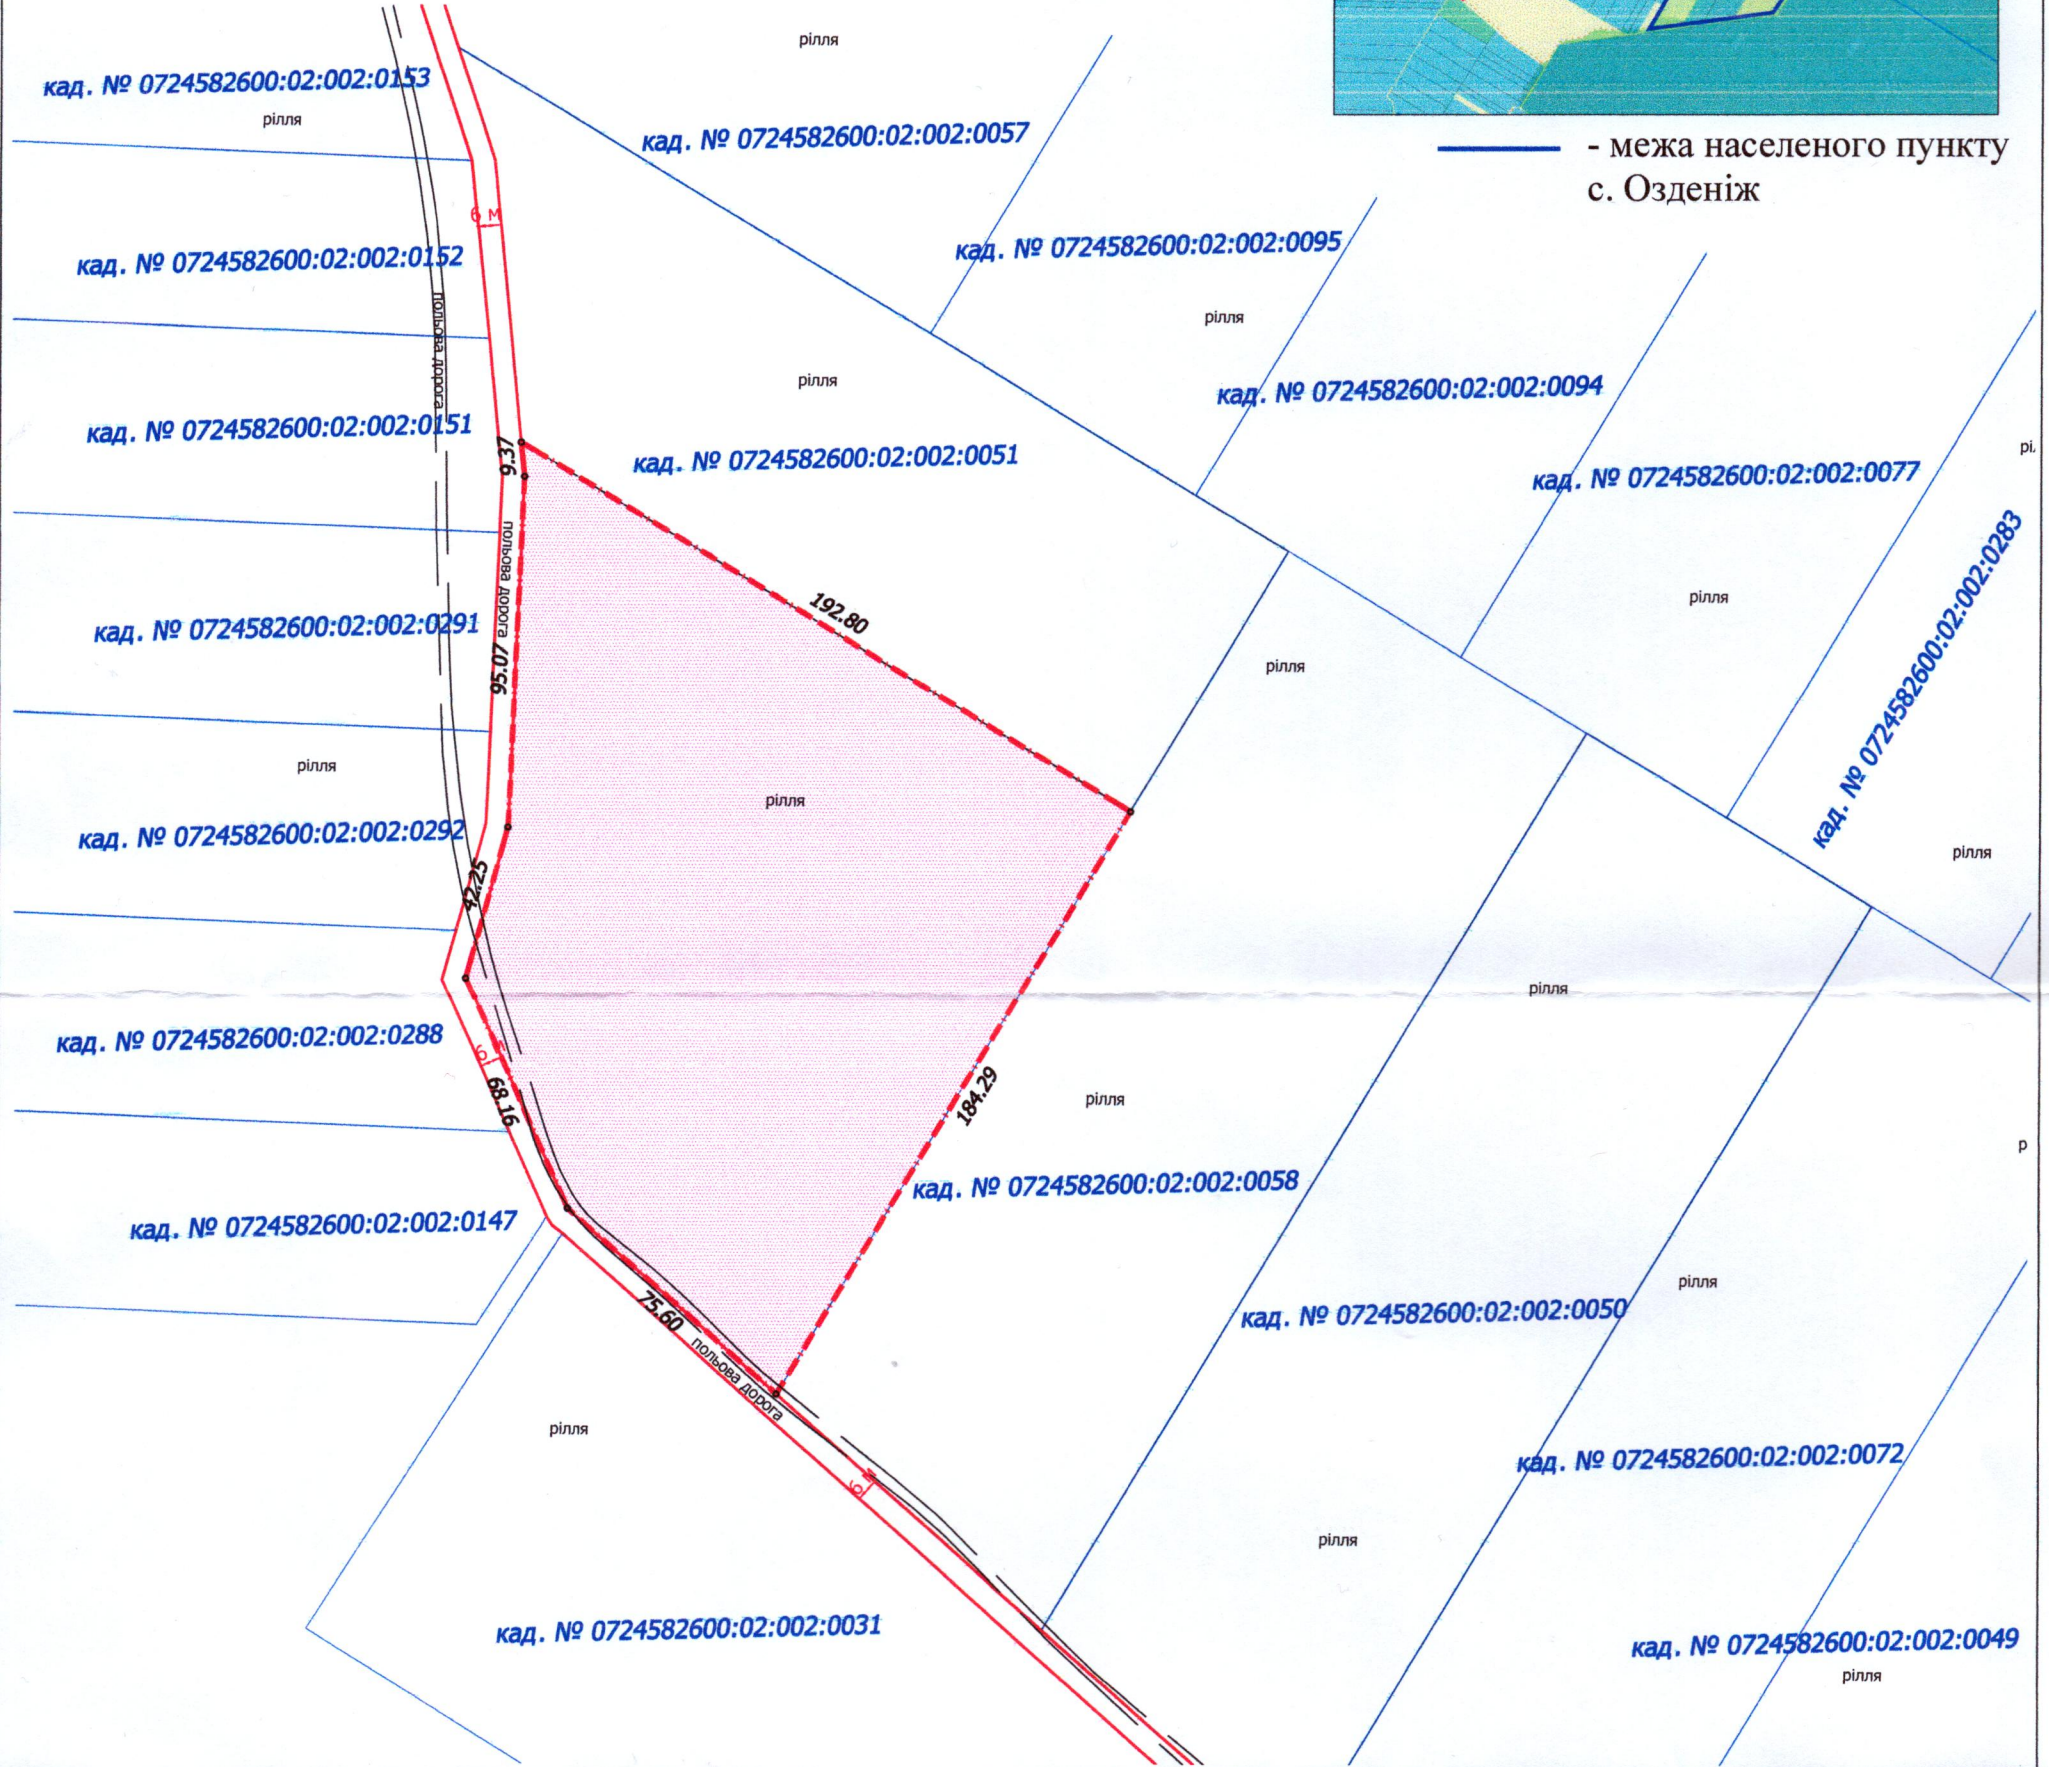

УМОВНІ ПОЗНАЧЕННЯ

2,5175 га - невитребувана земельна частка (пай) № 381 (рілля), що надається в оренду для ведення товарного сільськогосподарського виробництва (01.01)

СЕКРЕТАР МІСЬКОЇ РАДИ _____ **Юрій БЕЗПЯТКО**



Масштаб 1:2000	
Площа земельної ділянки (га)	3 них
	в оренду
2,5175	2,5175