


ПЛАН
земельної ділянки

Кадастровий №: 0721882700:03:001:0293
 Місце розташування: Волинська область,
Луцький район, с. Кульчин, вул. Космонавтів, 56
 Власник:
громадянка Поллогі Людмила Михайлівна

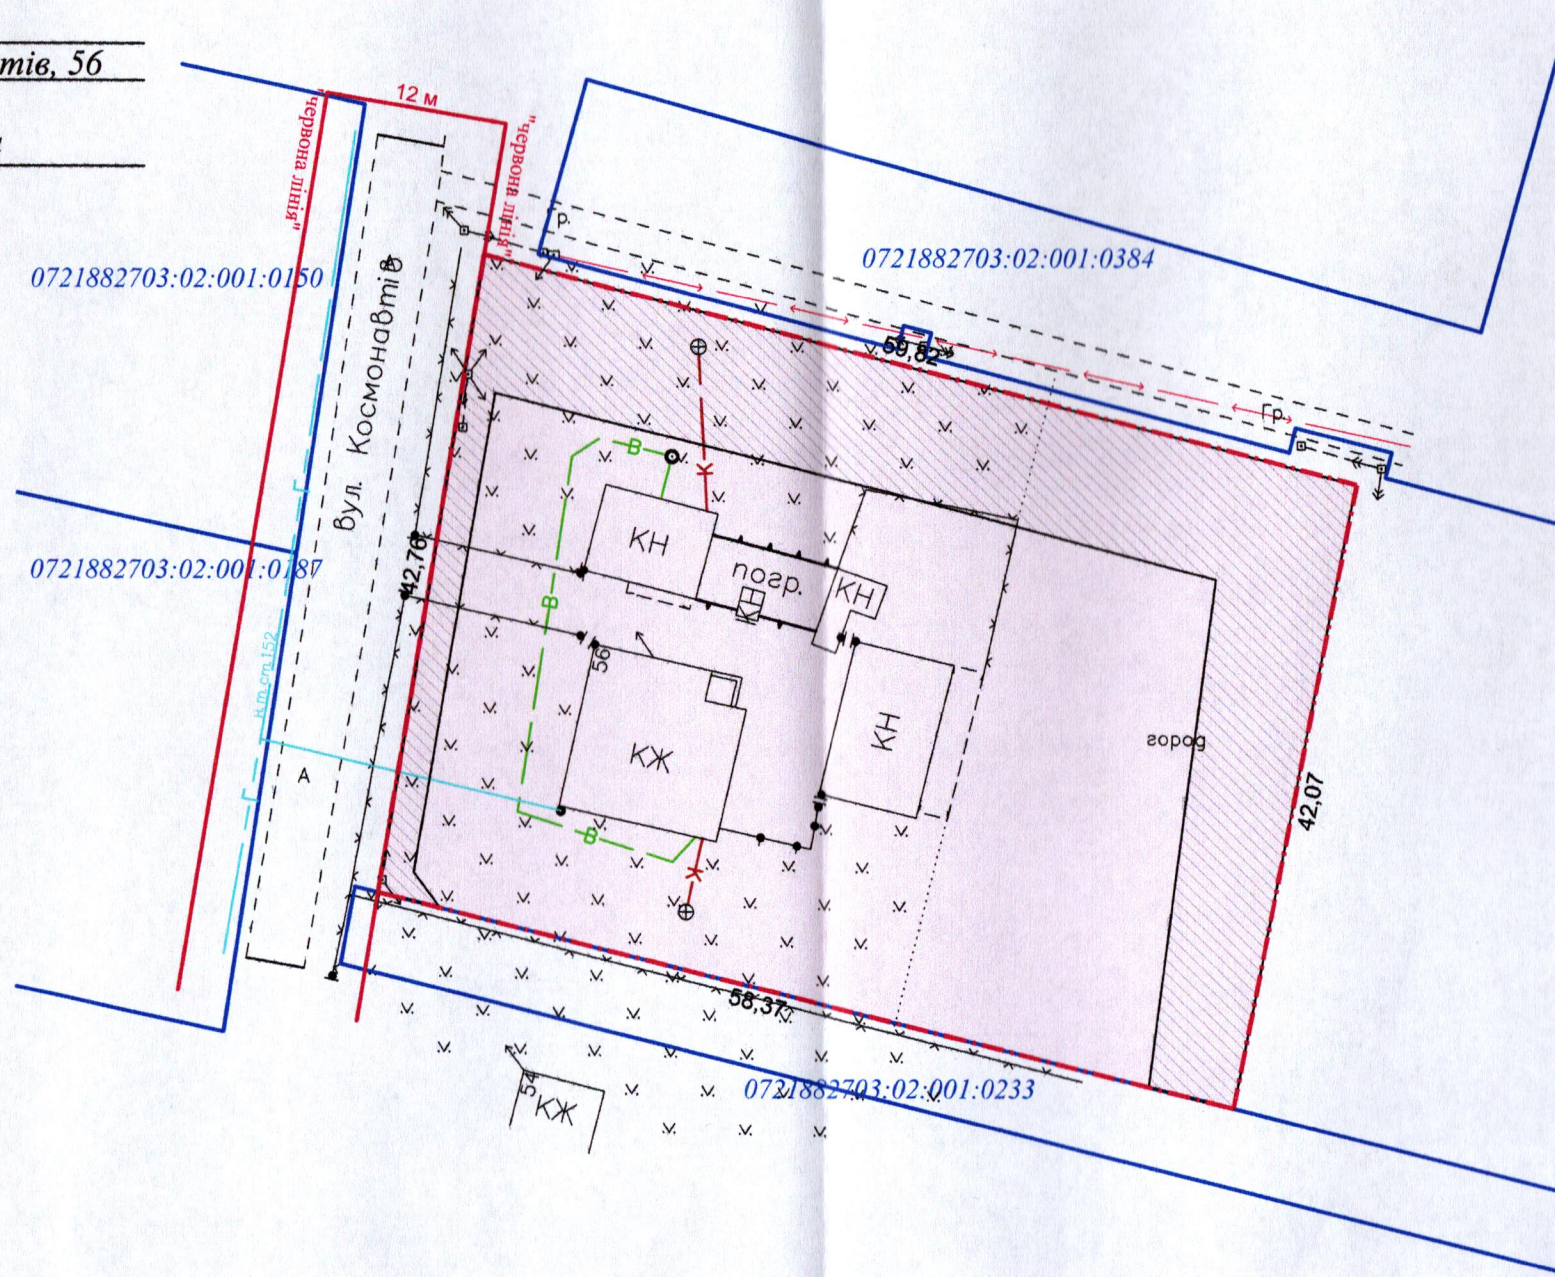

Додаток до рішення міської ради
 № _____ від "___" _____ 20__ р.

Ситуаційна схема



— - межа с. Кульчин

УМОВНІ ПОЗНАЧЕННЯ:

- 0,2500 га - земельна ділянка, що передається безоплатно у власність для будівництва і обслуговування житлового будинку, господарських будівель і споруд (присадибна ділянка) - 02.01
- 0,0808 га - обмеження, встановлене щодо використання земельної ділянки [охоронна зона навколо (уздовж) об'єкта енергетичної системи (01.05) - повітряна лінія електропередачі 10 кВ., 0,4 кВ., підземна кабельна лінія електропередачі]
- 0,2500 га - обмеження, встановлене щодо використання земельної ділянки [санітарно-захисна зона навколо об'єкта (03.01) - навколо виробничих підприємств]

СЕКРЕТАР МІСЬКОЇ РАДИ

Юрій БЕЗПЯТКО

ФОП Відповідальний за якість робіт Олександр Степанович Фізична особа-підприємець Ляшук Олександр Степанович	Ляшук О.С.	Масштаб 1: 500
	Ляшук О.С.	
Сертифікований інженер-землепорядник ОЛЕКСАНДР СТЕПАНОВИЧ	Площа ділянки (га)	З них у власність
	0,2500	0,2500