


Кадастровий №: 0710100000:31:160:0040

Місце розташування: м. Луцьк, вул. Лисенка, 55-А

Землекористувач: громадянка Хайнацька Тетяна Володимирівна

Ситуаційний план

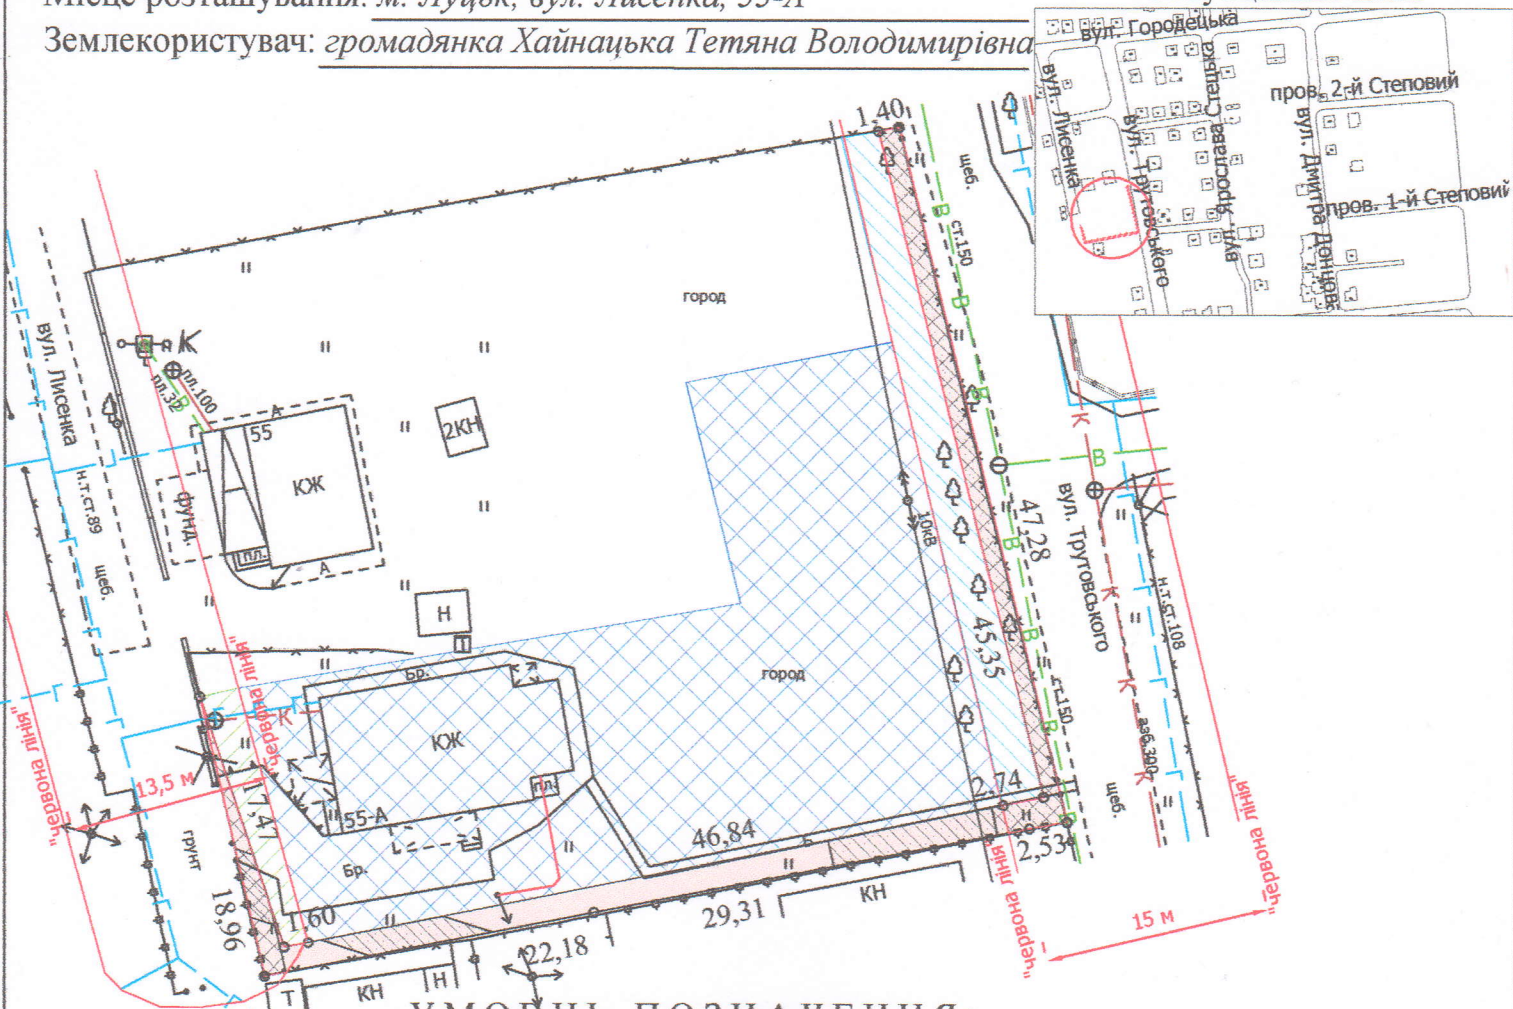

УМОВНІ ПОЗНАЧЕННЯ:

- 0,0165 га** — земельна ділянка, що надається в оренду для будівництва та обслуговування жилого будинку, господарських будівель і споруд [02.01 - для будівництва і обслуговування житлового будинку, господарських будівель і споруд (присадибна ділянка)]
- 0,1000 га** — земельна ділянка гр. Хайнацької Т.В., право власності на яку зареєстровано в Державному реєстрі речових прав на нерухоме майно 25.06.2014, номер запису про право власності: 6129987, для будівництва та обслуговування жилого будинку, господарських будівель і споруд
- 0,0017 га** — обмеження, встановлене щодо використання земельної ділянки [охоронна зона навколо (уздовж) об'єкта зв'язку (01.04) - повітряна лінія електронної комунікаційної мережі]
- 0,0106 га** — обмеження, встановлене щодо використання земельної ділянки [охоронна зона навколо (уздовж) об'єкта енергетичної системи (01.05) - повітряна лінія електропередачі]
- 0,0066 га** — обмеження, встановлене щодо використання земельної ділянки [охоронна зона навколо інженерних комунікацій (01.08) - водопровід]
- 0,0083 га** — обмеження, встановлене щодо використання земельної ділянки [території в червоних лініях (06.01.1)]
- 0,0036 га** — землекористування гр. Хайнацької Т.В.
- 0,0117 га** — землекористування гр. Хайнацької Т.В.

СЕКРЕТАР МІСЬКОЇ РАДИ

Юрій БЕЗПЯТКО

Директор
Перевірив
виконав

Завадський В.М.
Завадський В.М.
Римарук Ю.А.

ПІП «ЛУЦЬКЗЕМРЕСУРС»

ЗАВАДСЬКИЙ
ВАСИЛЬ
ВАСИЛЬОВИЧ
№ 002215

Масштаб 1: 500

Площа земельної ділянки (га)	3 них
	в оренду (га)
0,0165	0,0165