
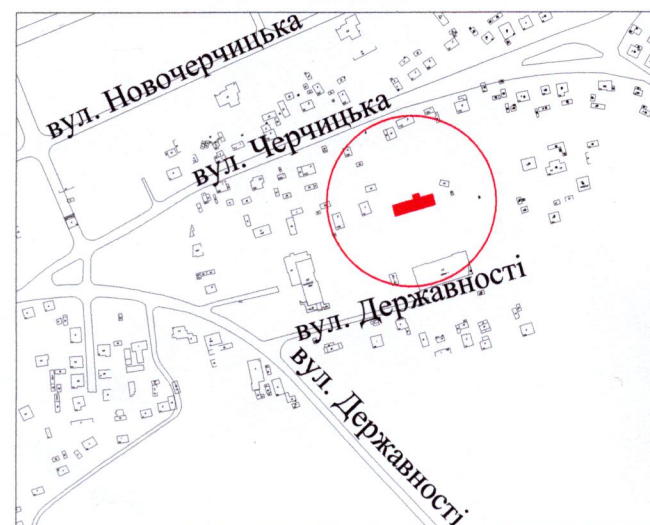


Ситуаційна схема

Землекористувач: державне комунальне підприємство "Луцьктепло"

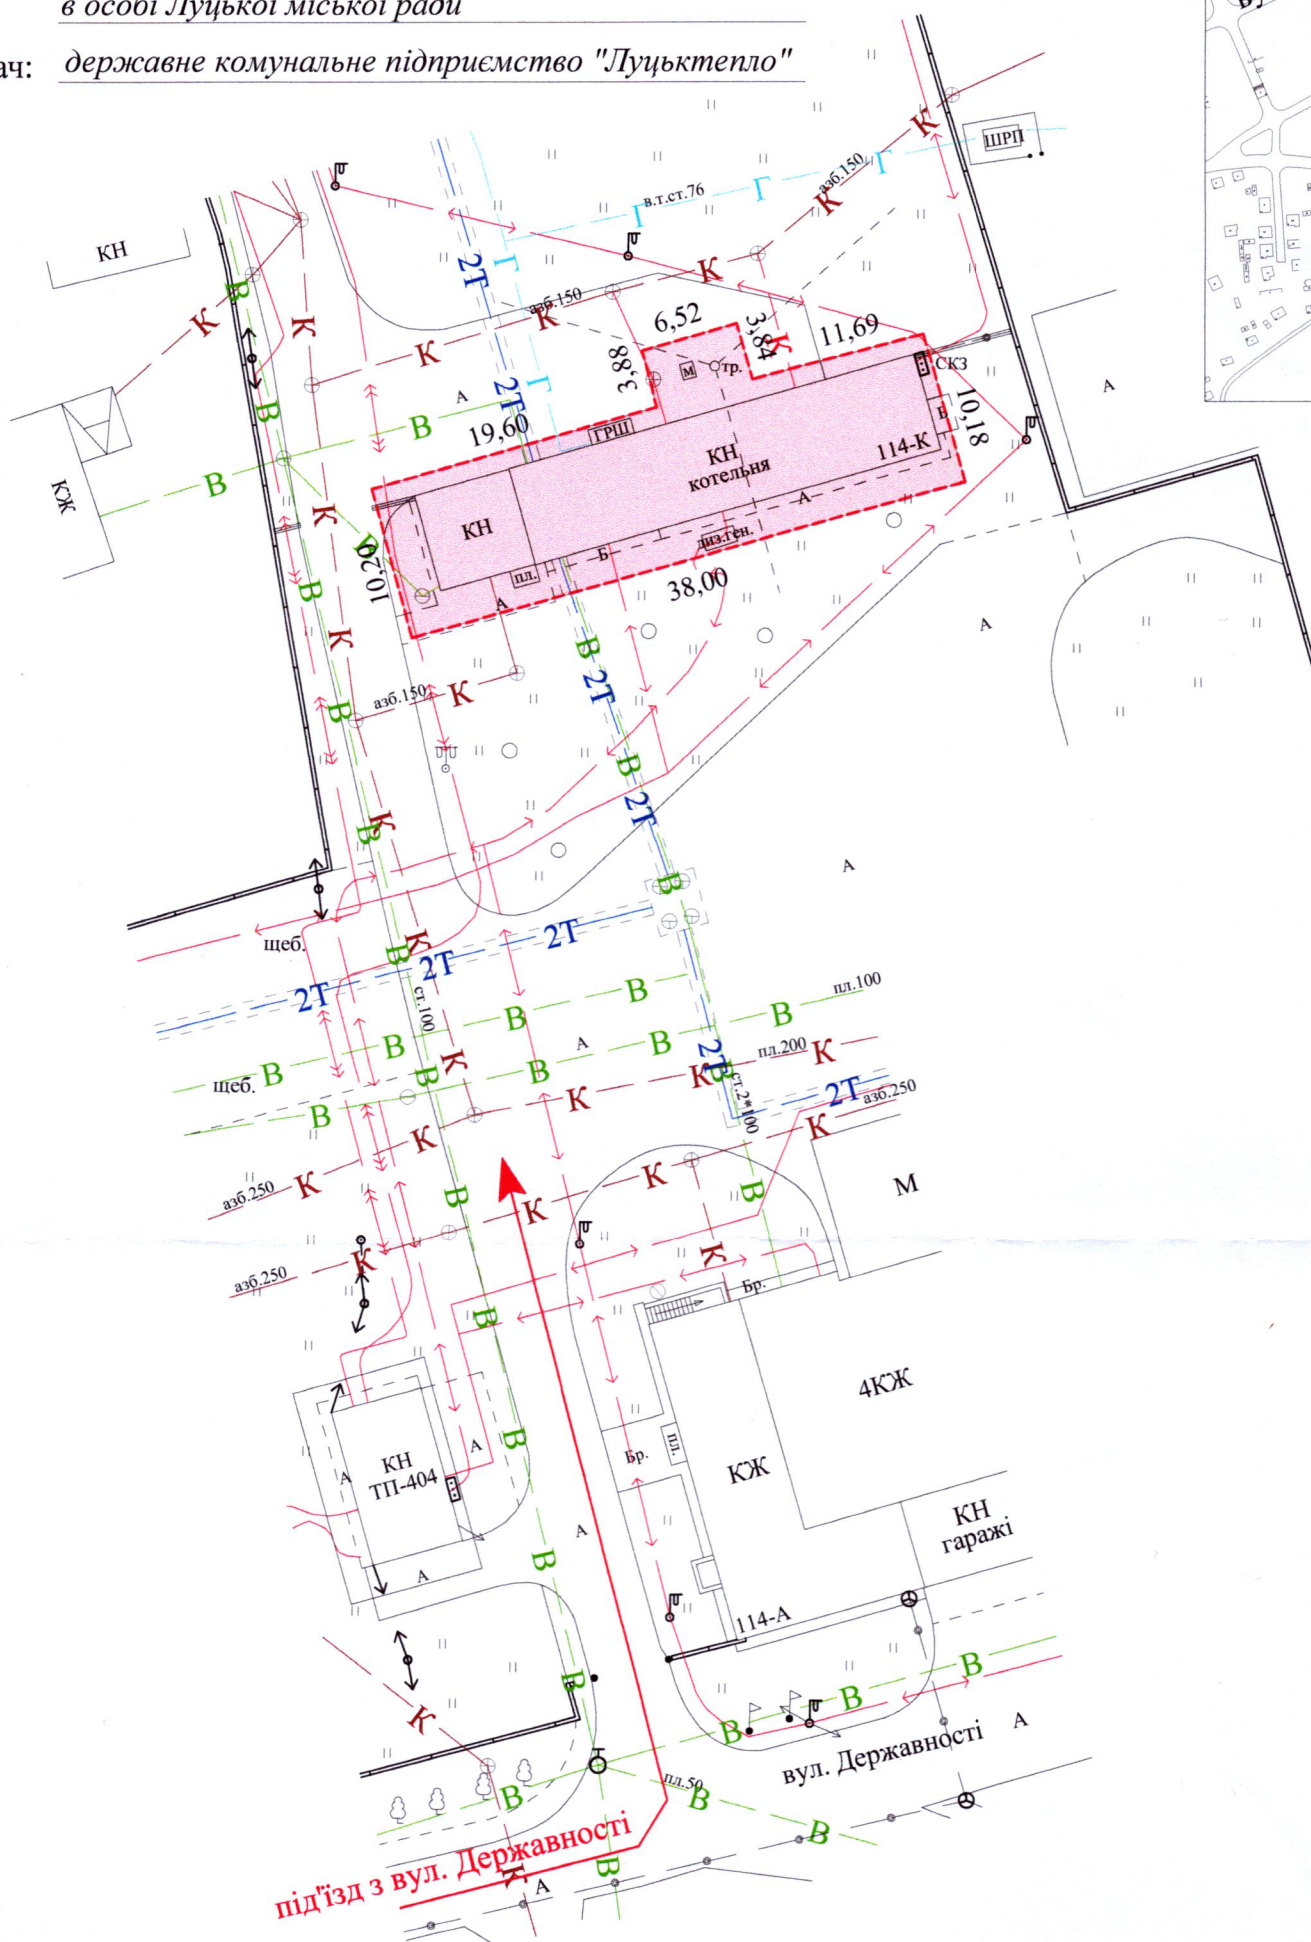

		Масштаб 1: 500	
Фізична особа-підприємець Відповідає за якість робіт Виконав Труш Анатолій Миколайович	А.М. Труш А.М. Труш А.М. Труш Анатолій Миколайович	Площа земельної ділянки (га)	3 них постійне користування (зміна цільового призначення)
	0,0415		---