


ПЛАН
земельної ділянки

Кадастровий номер: 0710100000:21:131:0008
Місце розташування: м. Луцьк, вул. Кічкарівська, 45
Землекористувач:
громадянка Мартинович Валентина Василівна

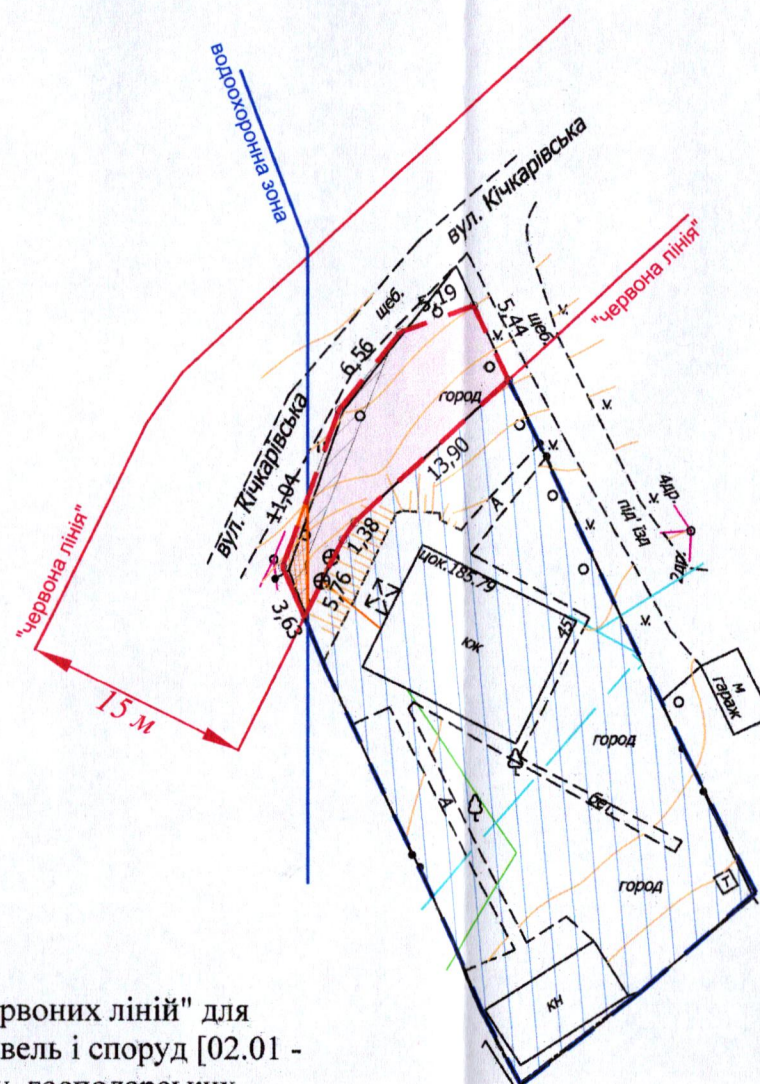

Додаток до рішення міської ради
№ _____ від "___" _____ 20__ р.

Ситуаційна схема



УМОВНІ ПОЗНАЧЕННЯ

- 0,0110 га** — земельна ділянка, що надається в оренду в межах "червоних ліній" для обслуговування жилого будинку, господарських будівель і споруд [02.01 - для будівництва і обслуговування житлового будинку, господарських будівель і споруд (присадибна ділянка)]
- 0,0110 га** — земельна ділянка, що була надана в оренду гр. Гай А.І. згідно з договором оренди землі від 12.06.2007 за № 040707700227
- 0,0711 га** — земельна ділянка у власності гр. Мартинович В.В. згідно з Державним актом на право власності на земельну ділянку від 17.01.2012 за № 071010001000935 (Серія ЯК № 074613), для будівництва і обслуговування жилого будинку, господарських будівель і споруд
- 0,0110 га** — обмеження, встановлене щодо використання земельної ділянки [зона охорони археологічного культурного шару (01.02.4)]
- 0,0023 га** — обмеження, встановлене щодо використання земельної ділянки [охоронна зона навколо (уздовж) об'єкта енергетичної системи (01.05) - повітряна лінія електропередачі]
- 0,0006 га** — обмеження, встановлене щодо використання земельної ділянки [водоохоронна зона (05.01)]
- 0,0110 га** — обмеження, встановлене щодо використання земельної ділянки [території в червоних лініях (06.01.1)]

СЕКРЕТАР МІСЬКОЇ РАДИ

Юрій БЕЗПЯТКО

 ФОП Відповідальний за якість робіт Олександр Степанович Ляшук 33484015	Ляшук О.С. Ляшук О.С. інженер-землепорядник Фізична особа-підприємець Ляшук Олександр Степанович	Масштаб 1: 500	
		Площа земельної ділянки (га)	З них в оренду (га)
		0,0110	0,0110