


Додаток до рішення міської ради
№ _____ від " ____ " _____ 20__ р.

Кадастровий номер: 0710100000:34:101:0016
Місце розташування: м. Луцьк, вул. Калинова, 13
Землекористувачі:
громадянка Юхимчук Тетяна Ігорівна (57/100)
громадянин Кудрик Ігор Миколайович (43/100)

Ситуаційна схема

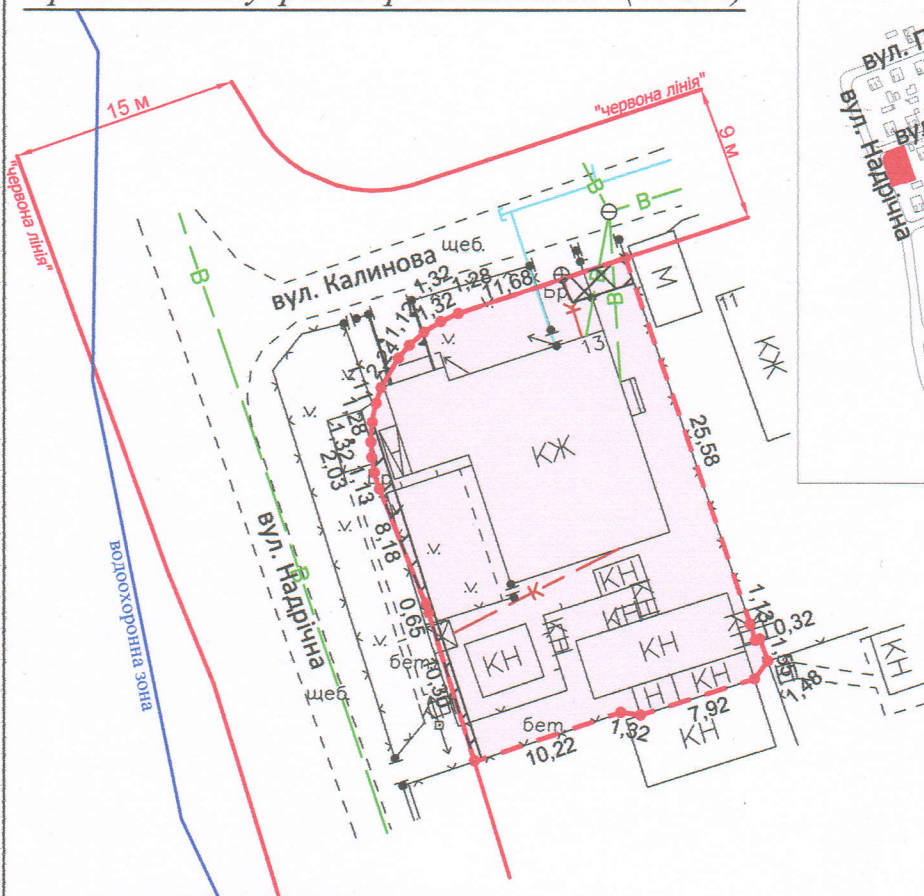

УМОВНІ ПОЗНАЧЕННЯ:

- | | |
|-----------|---|
| 0,0563 га | - земельна ділянка, що передається у спільну часткову власність для будівництва і обслуговування житлового будинку, господарських будівель і споруд (присадибна ділянка) - 02.01 |
| 0,0012 га | - обмеження, встановлене щодо використання земельної ділянки [охоронна зона навколо (уздовж) об'єкта енергетичної системи (01.05) повітряна лінія електропередачі] |
| 0,0087 га | - обмеження, встановлене щодо використання земельної ділянки [охоронна зона навколо інженерних комунікацій (01.08) водопровід] |
| 0,0563 га | - обмеження, встановлене щодо використання земельної ділянки [другий пояс зони санітарної охорони джерел та об'єктів централізованого питного водопостачання (обмеження) (02.01.2)] |

СЕКРЕТАР МІСЬКОЇ РАДИ

Юрій БЕЗПЯТКО

ФОП Відповідальний за якість робіт Олександр Степанович	Ляшук О.С. Ляшук О.С. Інженер-землеволодієць ЛЯШУК СТЕПАНОВИЧ	Масштаб 1: 500	
Фізична особа-підприсмець Ляшук Олександр Степанович		Площа земельної ділянки (га)	3 них у власність (га)
		0,0563	0,0563