

ПЛАН  
земельної ділянки



Кадастровий номер: 0710100000:31:014:0041

Місце розташування: м. Луцьк, вул. Ялинова, 9

Землекористувачі: громадянин Шижко Сергій Анатолійович

Додаток до рішення міської ради  
№ \_\_\_\_\_ від " \_\_\_\_ " \_\_\_\_\_ 20\_\_ р.

Ситуаційна схема

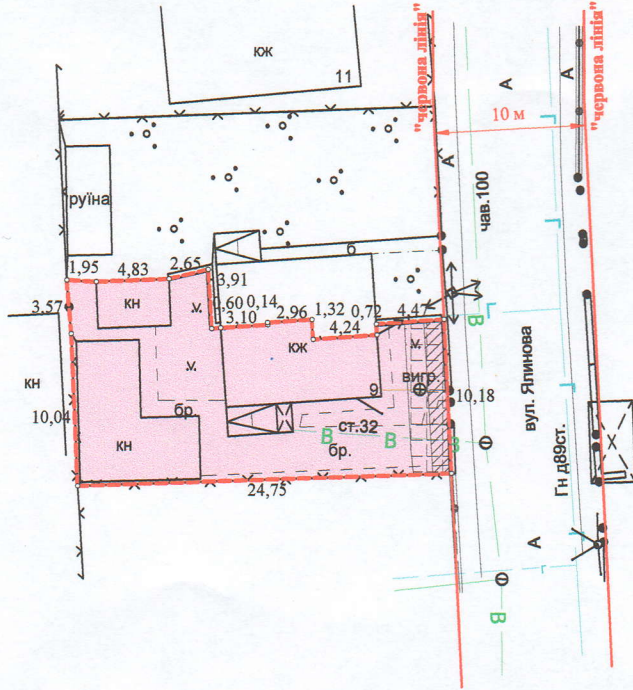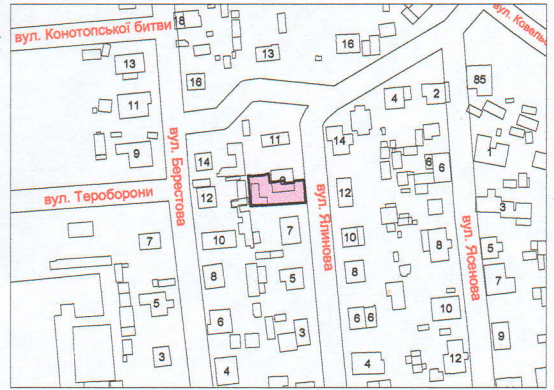

УМОВНІ ПОЗНАЧЕННЯ

- 0,0279 га — земельна ділянка, що передається у власність для будівництва і обслуговування житлового будинку, господарських будівель і споруд (присадибна ділянка) - 02.01
- 0,0279 га — обмеження, встановлене щодо використання земельної ділянки: [зона охорони археологічного культурного шару (01.02.4)]
- 0,0279 га — обмеження, встановлене щодо використання земельної ділянки: [другий пояс зони санітарної охорони джерел та об'єктів централізованого питного водопостачання (обмеження) (02.01.2)]
- 0,0013 га — обмеження, встановлене щодо використання земельної ділянки: [охоронна зона навколо (уздовж) об'єкта енергетичної системи (01.05) - повітряна лінія електропередачі]
- 0,0026 га — обмеження, встановлене щодо використання земельної ділянки: [охоронна зона навколо інженерних комунікацій (01.08) - водопровід]

СЕКРЕТАР МІСЬКОЇ РАДИ

Юрій БЕЗПЯТКО

ФОП Сертифікований інженер-землепорядник ВАСИЛЬ МИКОЛАЙОВИЧ		В.М. Кортоус В.М. Кортоус ВАСИЛЬ МИКОЛАЙОВИЧ		Масштаб 1:500	
Фізична особа-підприємець Василь Миколайович		Миколайович			
				0,0279	0,0279