


ПЛАН
земельної ділянки

Кадастровий №: 0710100000:31:004:0065

Місце розташування: м. Луцьк, вул. В'їзна, 6

Землекористувач:
громадянин Майло Федір Миколайович

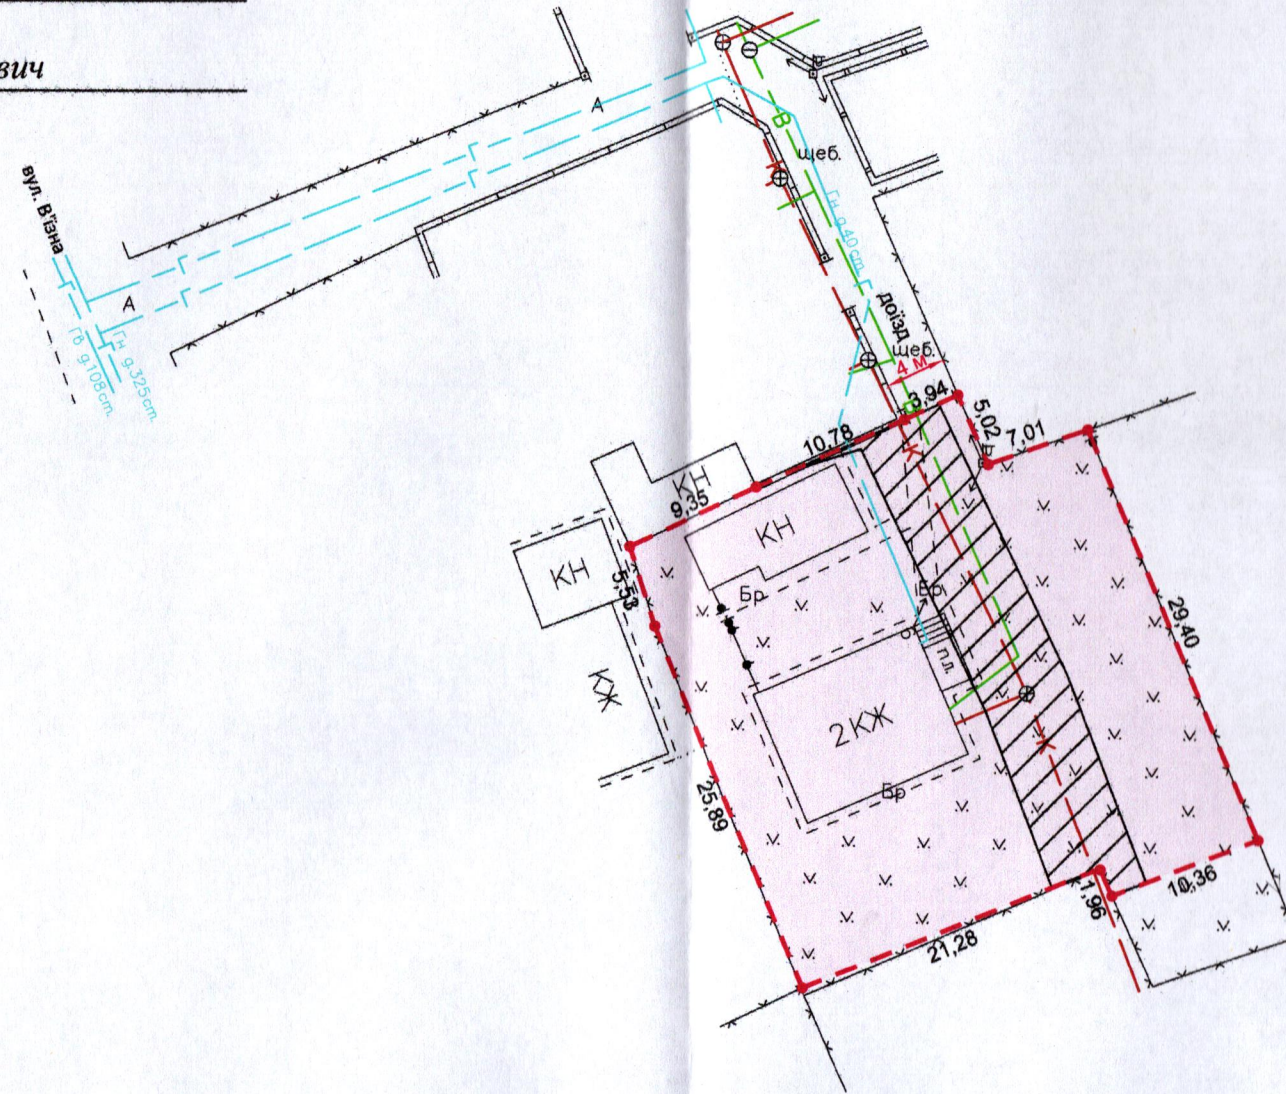

Додаток до рішення міської ради
№ _____ від " ____ " _____ 20__ р.

Ситуаційна схема



УМОВНІ ПОЗНАЧЕННЯ:

- 0,1000 га - земельна ділянка, що передається у власність для будівництва і обслуговування житлового будинку, господарських будівель і споруд (присадибна ділянка) - 02.01
- 0,0199 га - обмеження, встановлене щодо використання земельної ділянки [охоронна зона навколо інженерних комунікацій (01.08) - водопровід, каналізація]
- 0,1000 га - обмеження, встановлене щодо використання земельної ділянки [другий пояс зони санітарної охорони джерел та об'єктів централізованого питного водопостачання (обмеження) (02.01.2)]

СЕКРЕТАР МІСЬКОЇ РАДИ

Юрій БЕЗПЯТКО

ФОП - підприємець
Ляшук О.С.
Відповідальний за
якість робіт
Ляшук О.С.
Інженер-землевпорядник
Фізична особа-підприємець
Ляшук Олександр Степанович
3348407578

Масштаб 1: 500	
Площа земельної ділянки (га)	З них у власність (га)
	0,1000
0,1000	0,1000