


Додаток до рішення міської ради
№ від " " 202 р.

Ситуаційний план

Землекористувачі:

громадянин Лукашевич Сергій Володимирович (48/100)

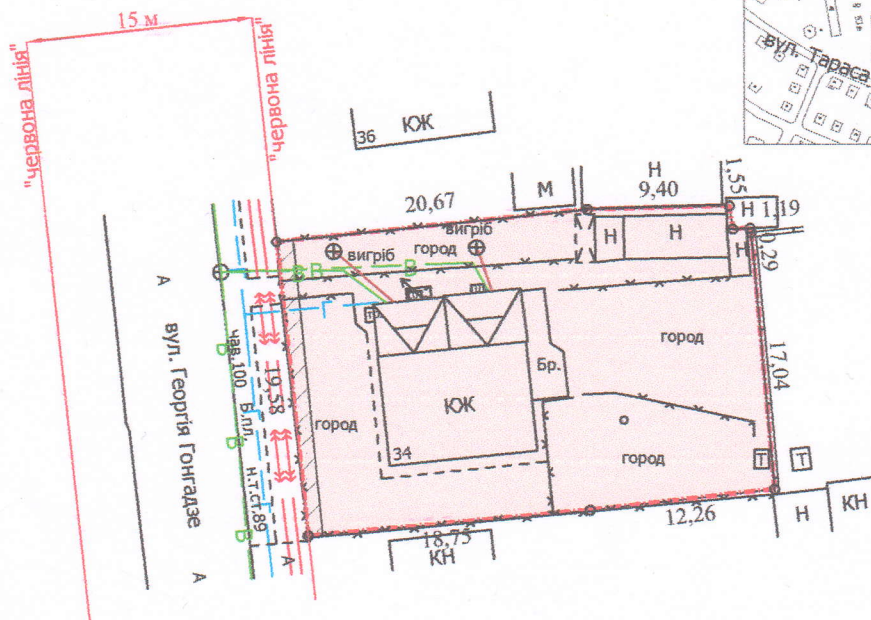

0,0608 га	— земельна ділянка, що передається у спільну часткову власність для будівництва і обслуговування житлового будинку, господарських будівель і споруд (присадибна ділянка) - 02.01
0,0608 га	— обмеження, встановлене щодо використання земельної ділянки [зона охорони археологічного культурного шару (01.02.4)]
0,0020 га	— обмеження, встановлене щодо використання земельної ділянки [охоронна зона навколо інженерних комунікацій (01.08) - водопровід]
0,0608 га	— обмеження, встановлене щодо використання земельної ділянки [санітарно-захисна зона навколо (уздовж) об'єкта (03.01)]

Юрій БЕЗПЯТКО

Директор	Завадський В.М.	Масштаб 1: 500	
Перевірив	Завадський В.М.		
Виконав	Сілюк О.П.	Загальна площа земельної ділянки (га)	З них
ПП «Луцькземресурс»			у власність (га)
		0,0608	0,0608